



上部

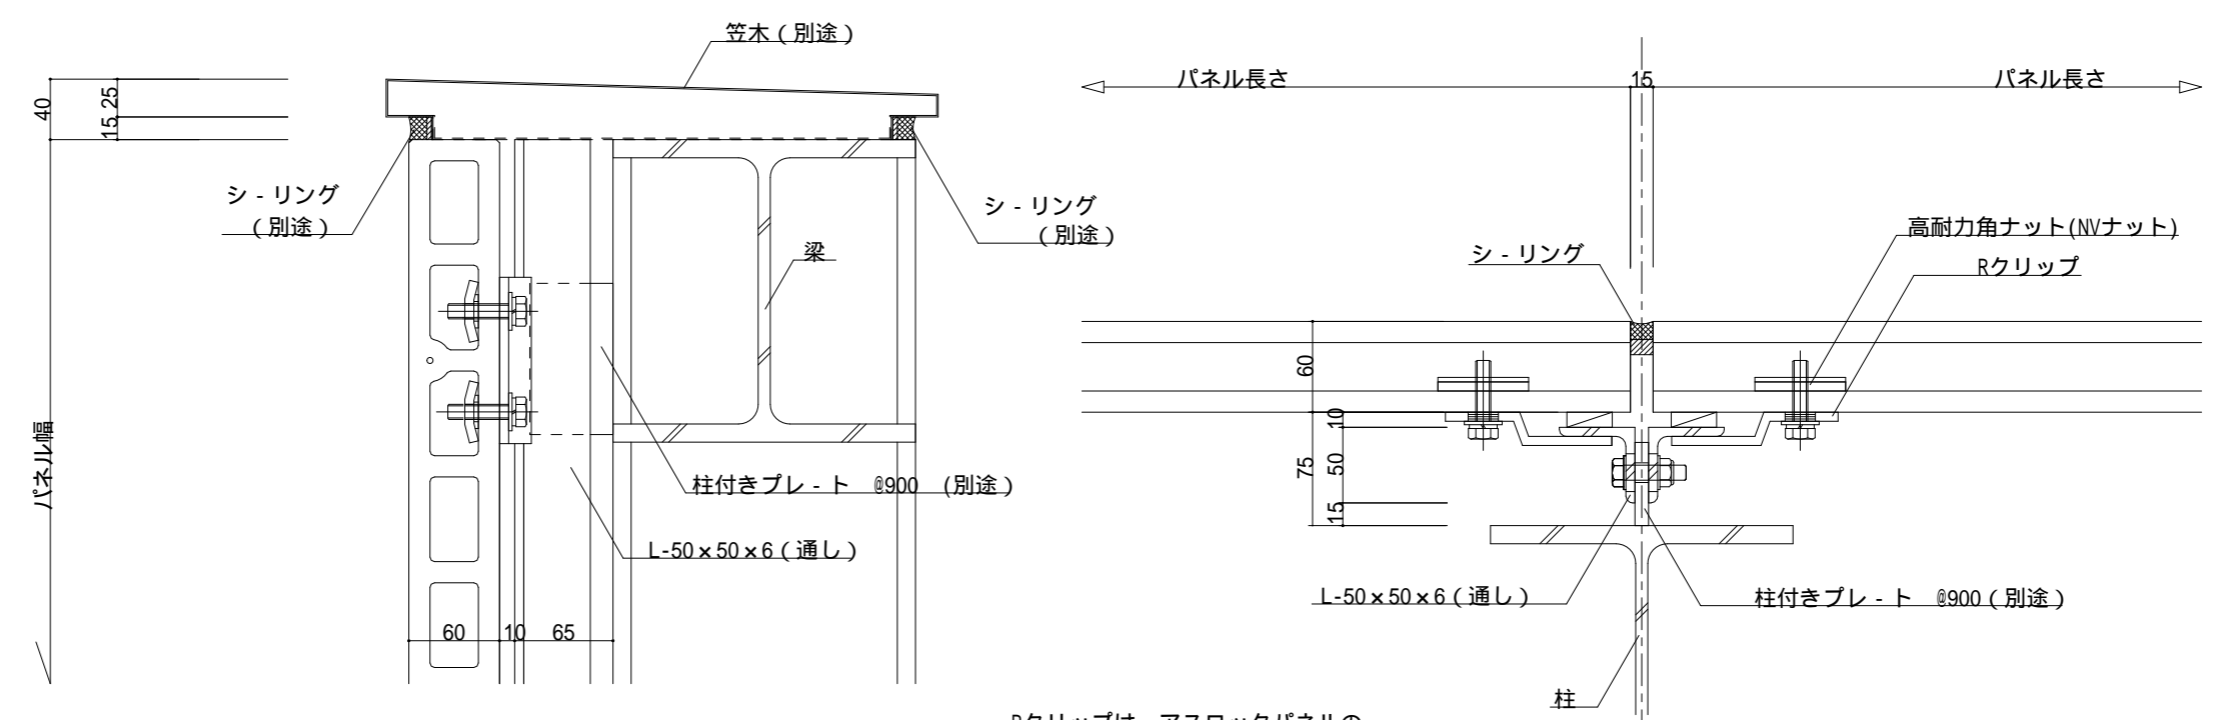

Rクリップは、アスロックパネルの
中空2個目・3個目に留め付け

下部

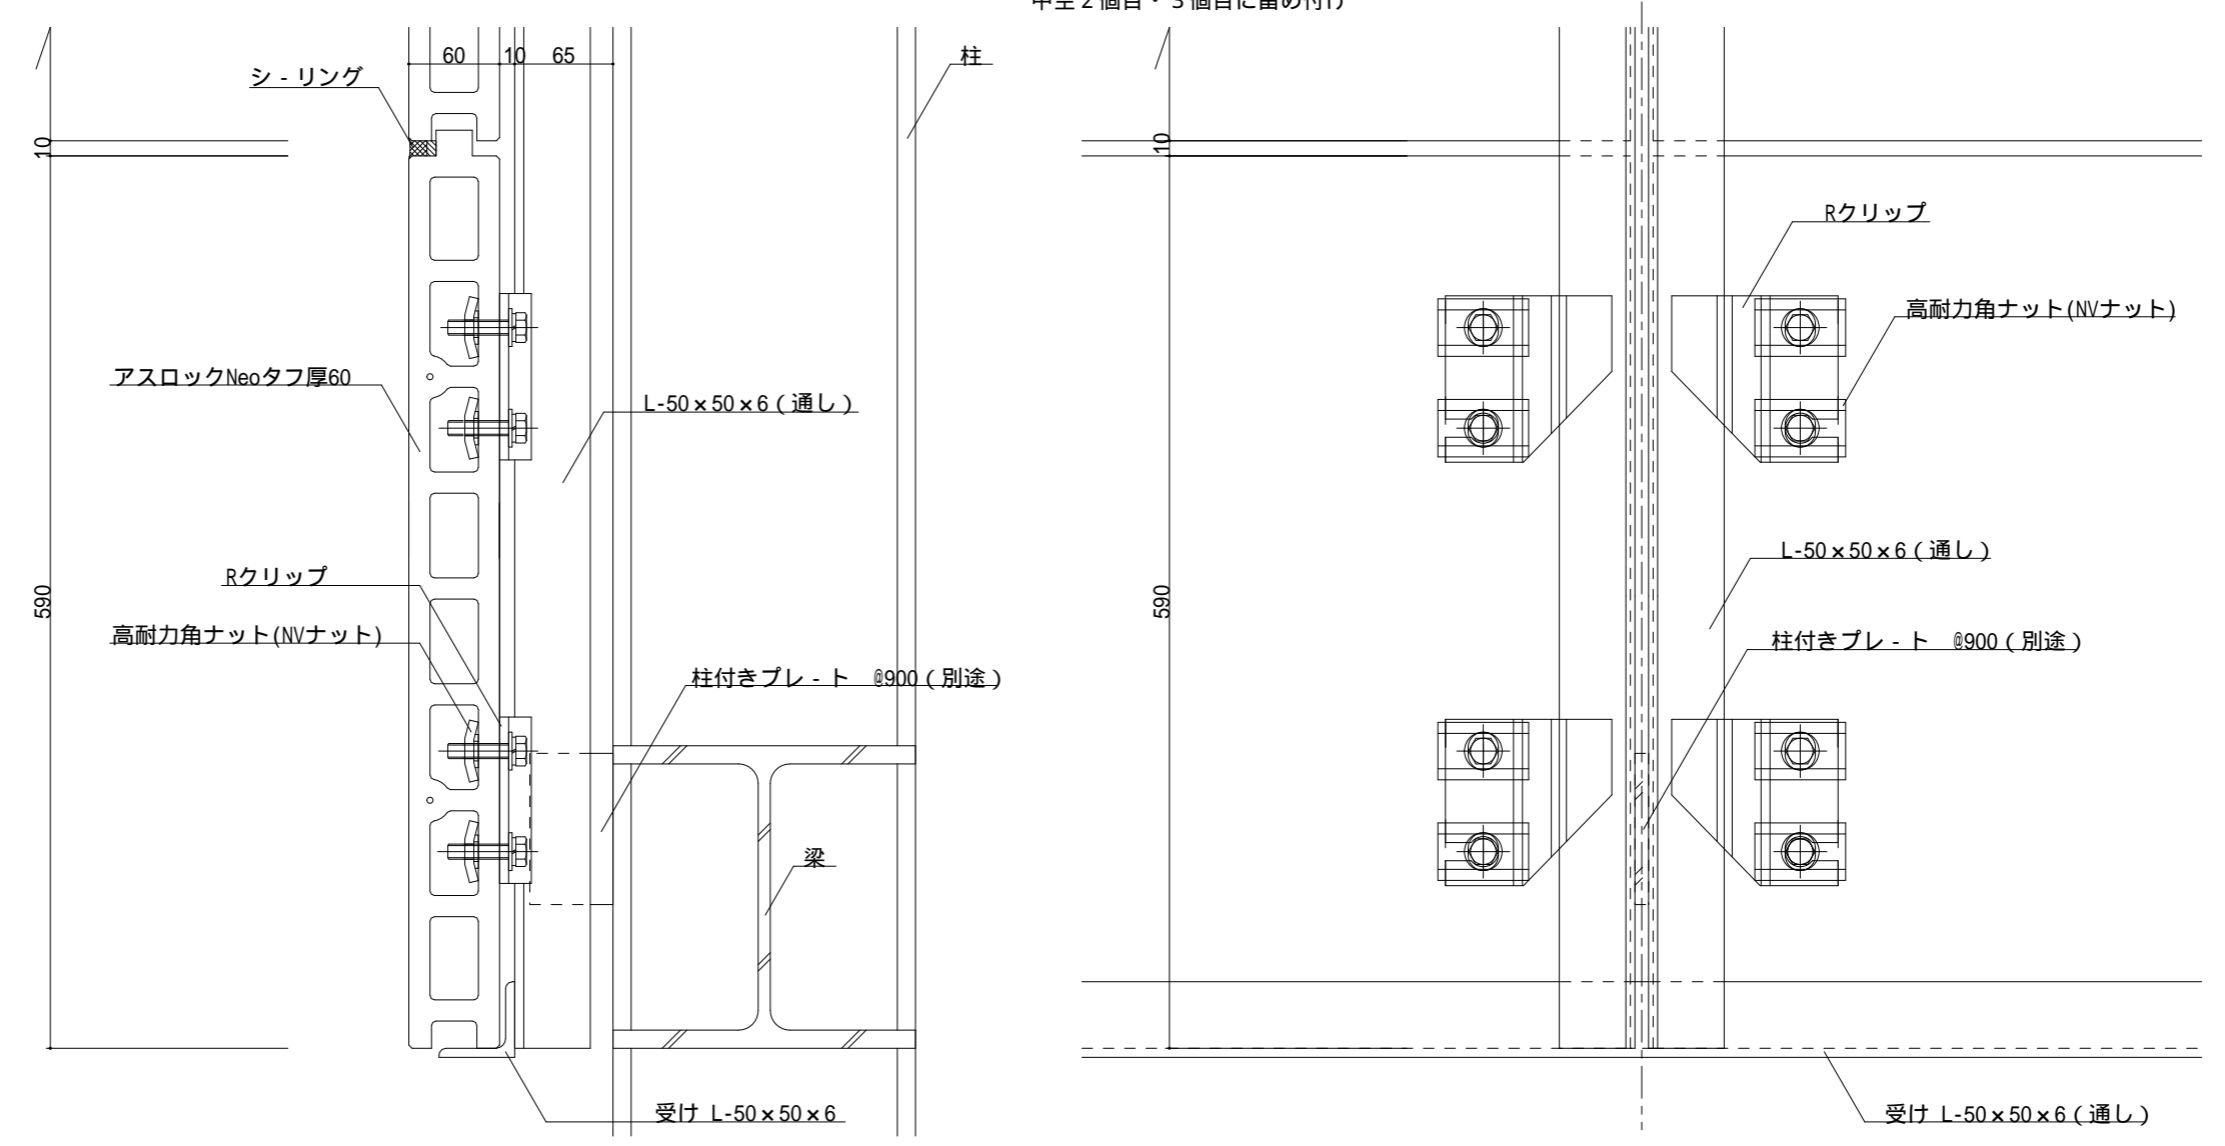


名称	アスロックタフ 屋上目隠壁 横張り工法	
図面名	断面図、縦・横断面詳細図、裏面展開図	縮尺 S = 1 : 5

株式会社
ノザワ


神戸市中央区浪花町15番地
TEL 078-333-4111 FAX 078-393-7019
URL <http://www.nozawa.kobe.co.jp>

ファイル名	T60-B-MEKAKUSHI-1
最終更新日	2017年06月05日

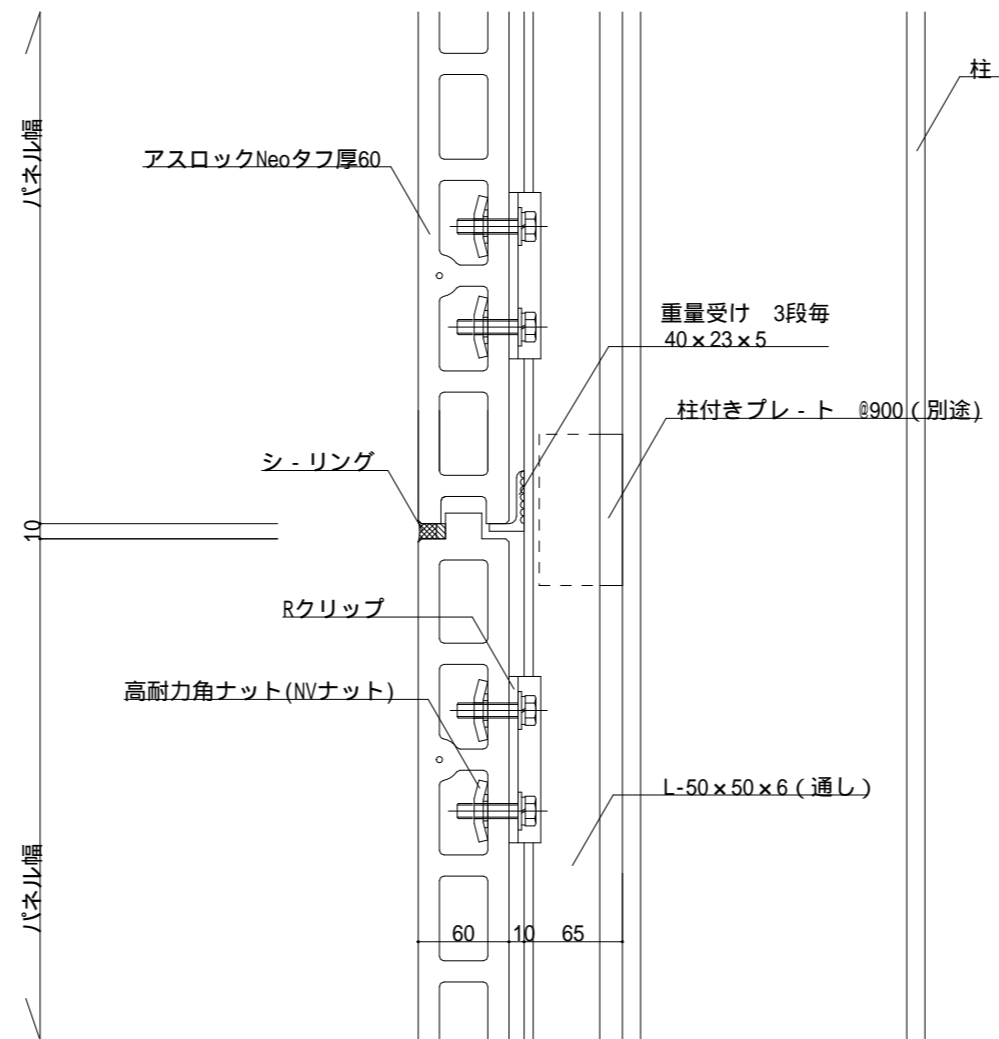


Rクリップは、アスロックパネルの
中空2個目・3個目に留め付け

名称	アスロックタフ 屋上目隠壁 横張り工法	
図面名	中間部	縮尺 S = 1 : 5

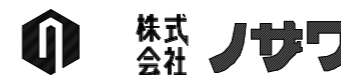


神戸市中央区浪花町15番地
TEL 078-333-4111 FAX 078-393-7019
URL <http://www.nozawa.kobe.co.jp>

ファイル名	T60-B-RCT-1
最終更新日	2017年06月05日

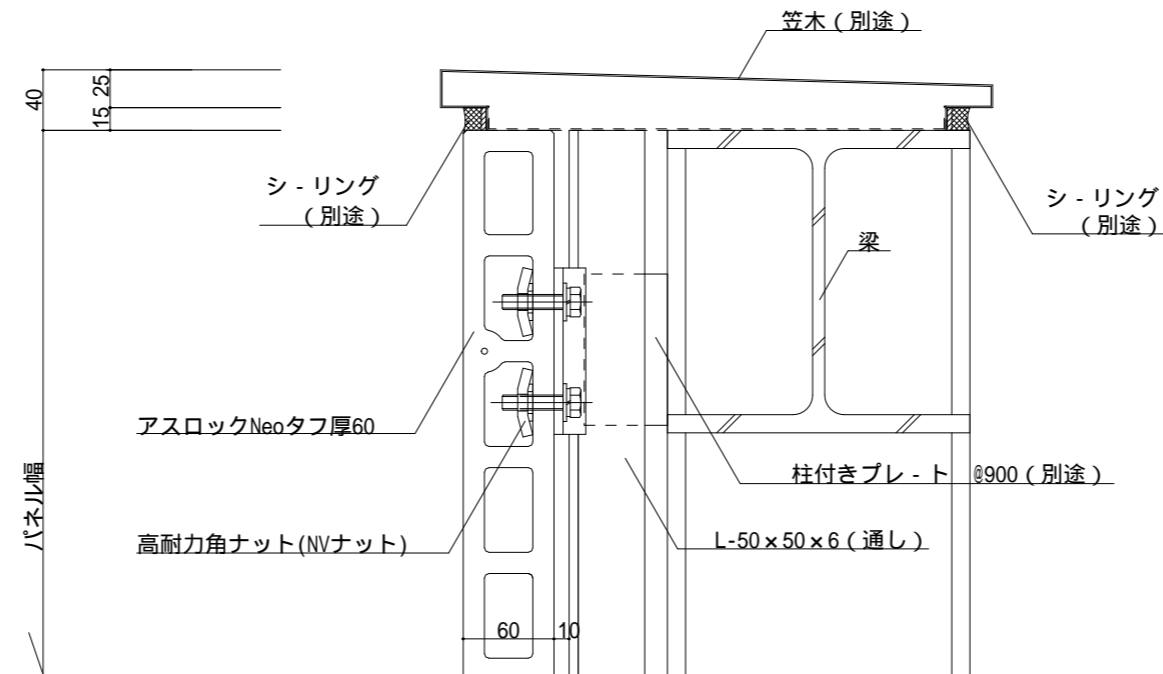


Rクリップは、アスロックパネルの
中空2個目・3個目に留め付け

名称	アスロックタフ 屋上目隠壁 横張り工法	
図面名	上部	縮尺 S = 1 : 5

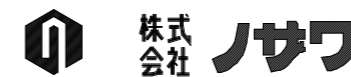


神戸市中央区浪花町15番地
TEL 078-333-4111 FAX 078-393-7019
URL <http://www.nozawa.kobe.co.jp>

ファイル名
T60-B-RUP-1
最終更新日
2017年06月05日

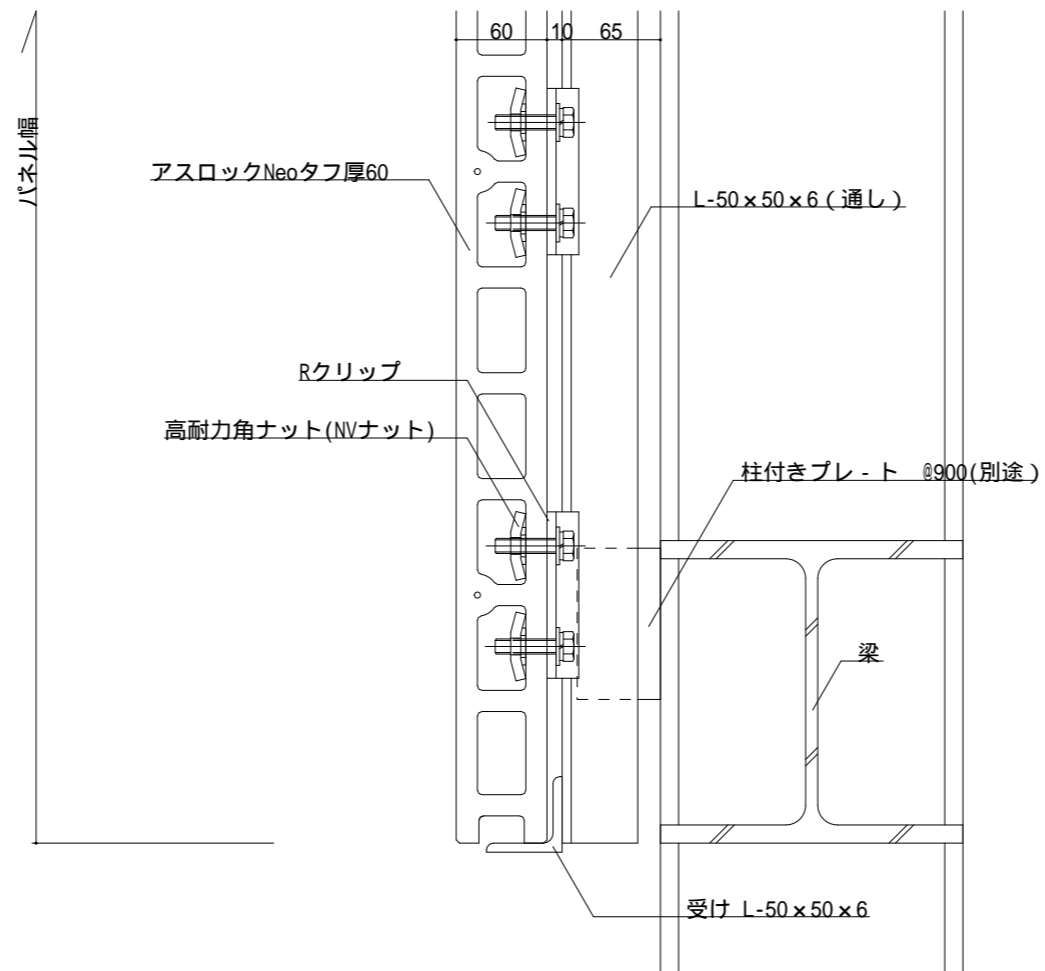

Rクリップは、アスロックパネルの
中空2個目・3個目に留め付け

名称	アスロックタフ 屋上目隠壁 横張り工法	
図面名	下部	縮尺 S = 1 : 5

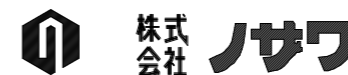

神戸市中央区浪花町15番地
TEL 078-333-4111 FAX 078-393-7019
URL <http://www.nozawa.kobe.co.jp>

ファイル名
T60-B-RDN-1
最終更新日
2017年06月05日