
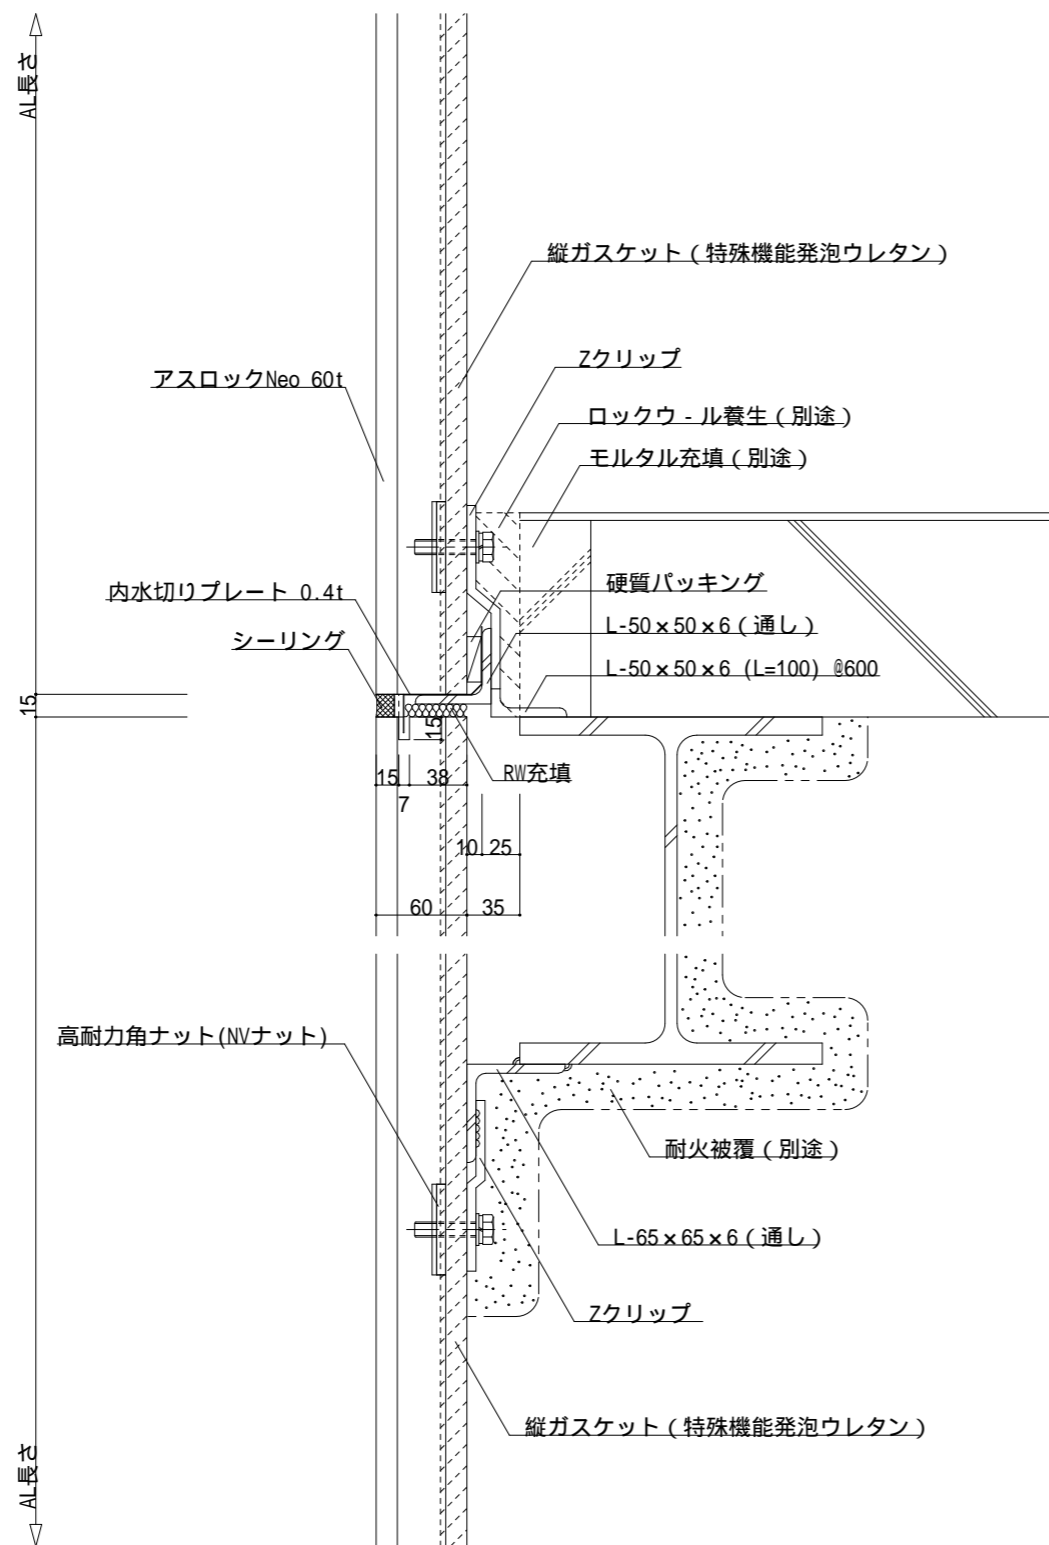



内水切りプレートは
ステンレス仕様とガルバリウム仕様があります。

不二サッシ

名称	フラットパネル 外壁縦張 標準工法		 株式会社 ノザワ 神戸市中央区浪花町15番地 TEL 078-333-4111 FAX 078-393-7019 URL http://www.nozawa.kobe.co.jp	ファイル名 F60-A-AW-1
図面名	開口部 (四周枠)	縮尺 S = 1 : 5		最終更新日 2017年06月05日




垂直断面図

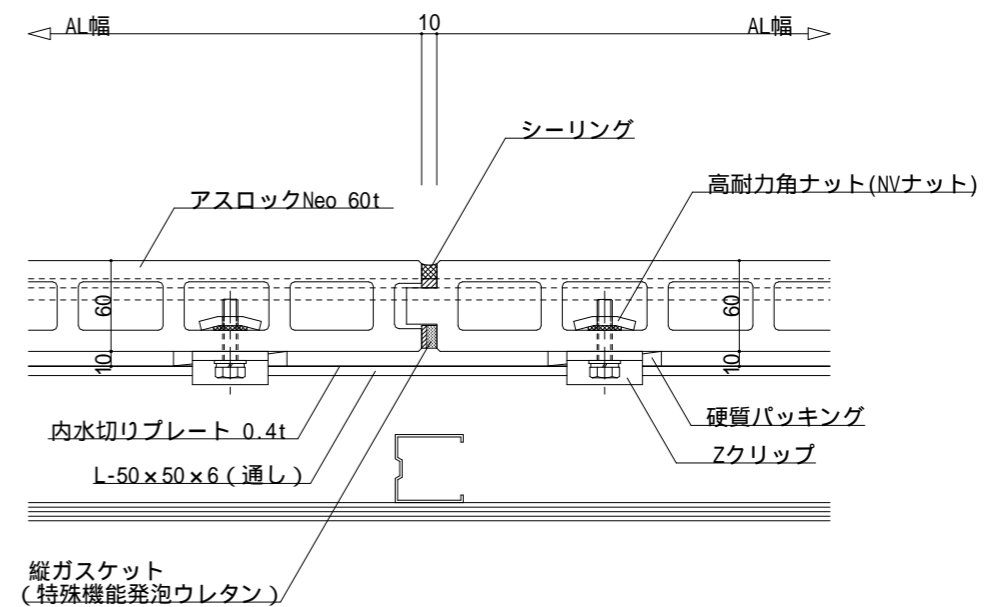

水平断面図


内水切りプレートは
ステンレス仕様とガルバリウム仕様があります。

名称	フラットパネル 外壁縦張 標準工法		
図面名	中間部 (横目地部・縦目地部)	クリア 3 5 mm	縮尺 S = 1 : 5

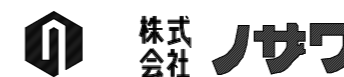


神戸市中央区浪花町15番地
TEL 078-333-4111 FAX 078-393-7019
URL <http://www.nozawa.kobe.co.jp>

ファイル名	F60-A-CT-1-35
最終更新日	2017年06月05日

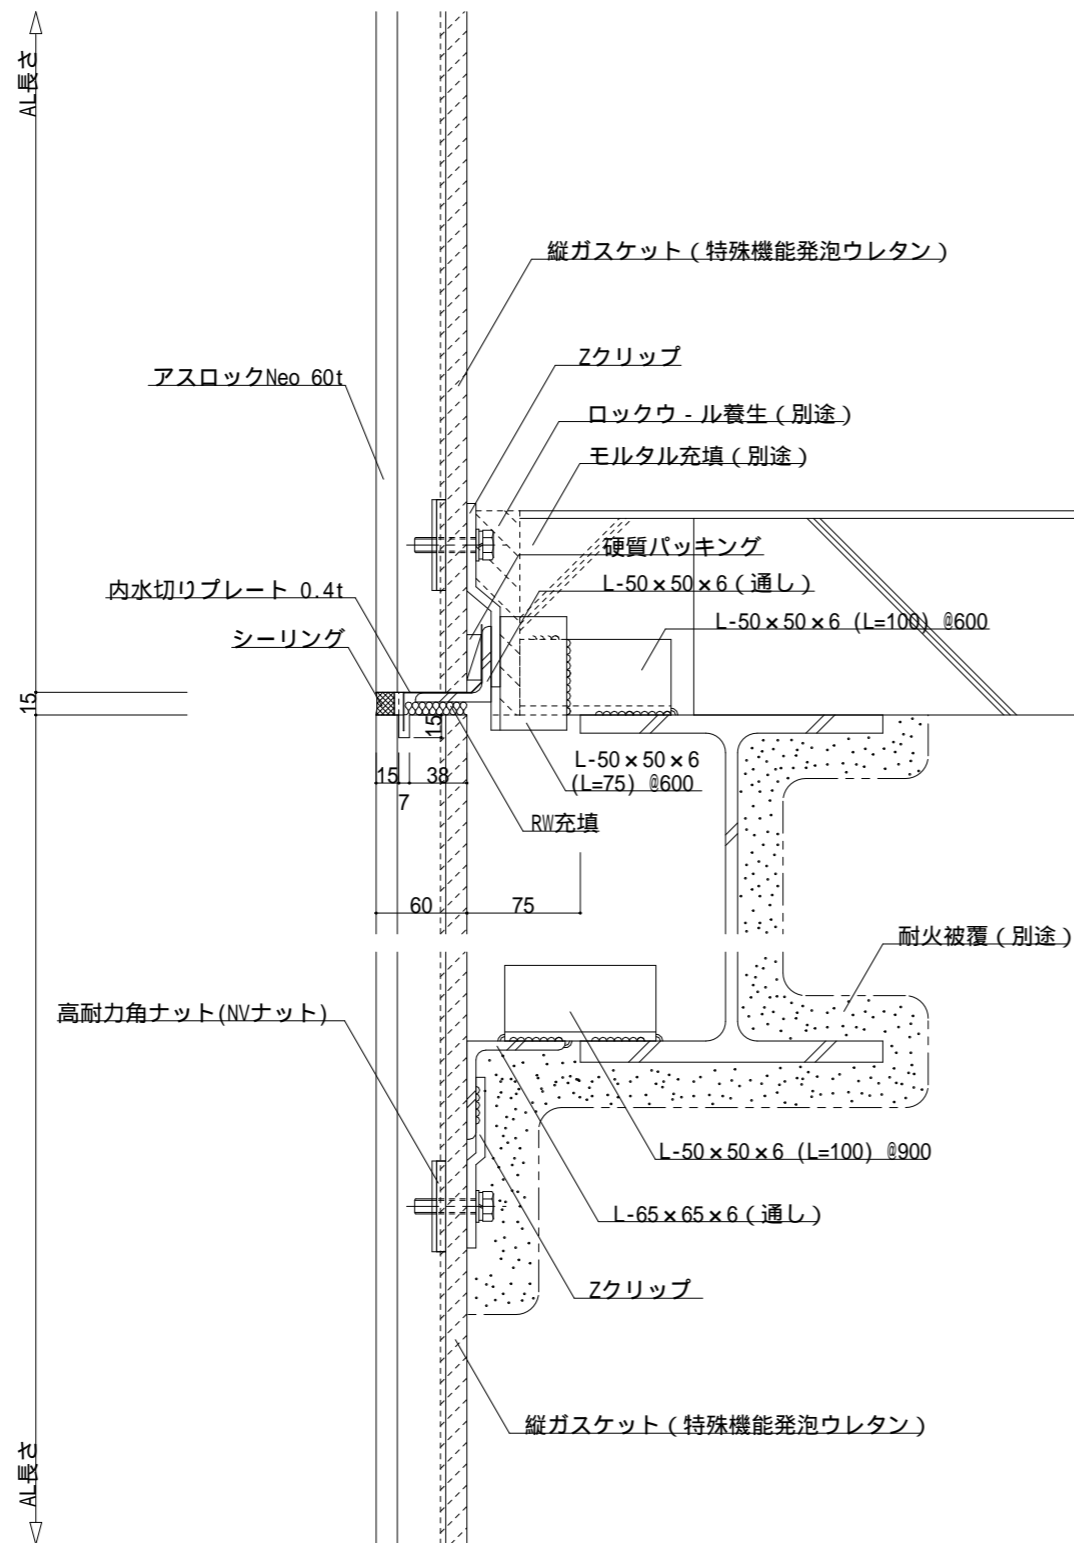


垂直断面図

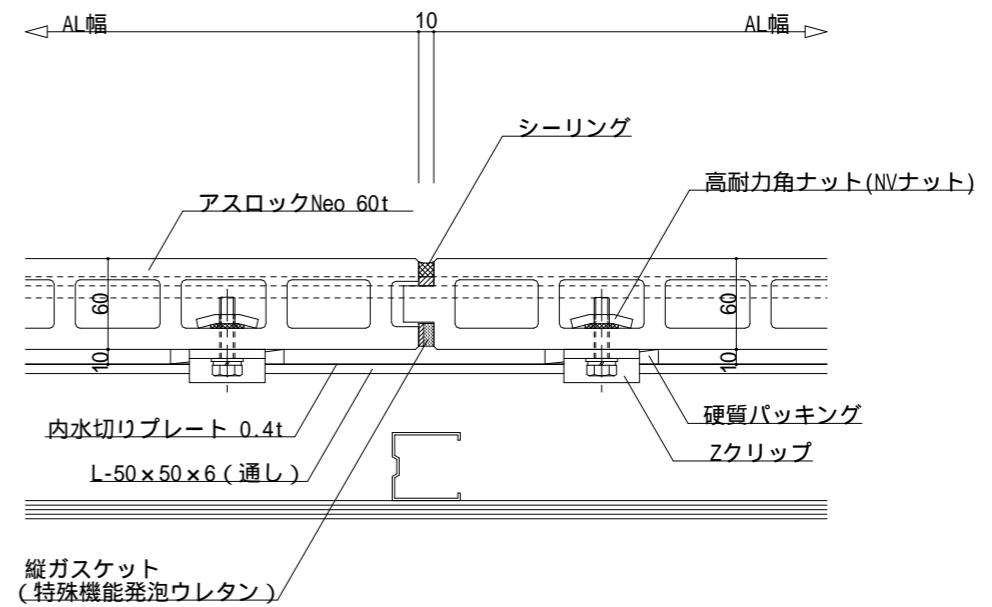

水平断面図


内水切りプレートは
ステンレス仕様とガルバリウム仕様があります。

名称	フラットパネル 外壁縦張 標準工法		
図面名	中間部 (横目地部・縦目地部)	クリア 7.5 mm	縮尺 S = 1 : 5

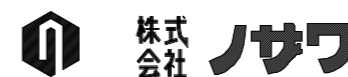

神戸市中央区浪花町15番地
TEL 078-333-4111 FAX 078-393-7019
URL <http://www.nozawa.kobe.co.jp>

ファイル名	F60-A-CT-2-75
最終更新日	2017年06月05日

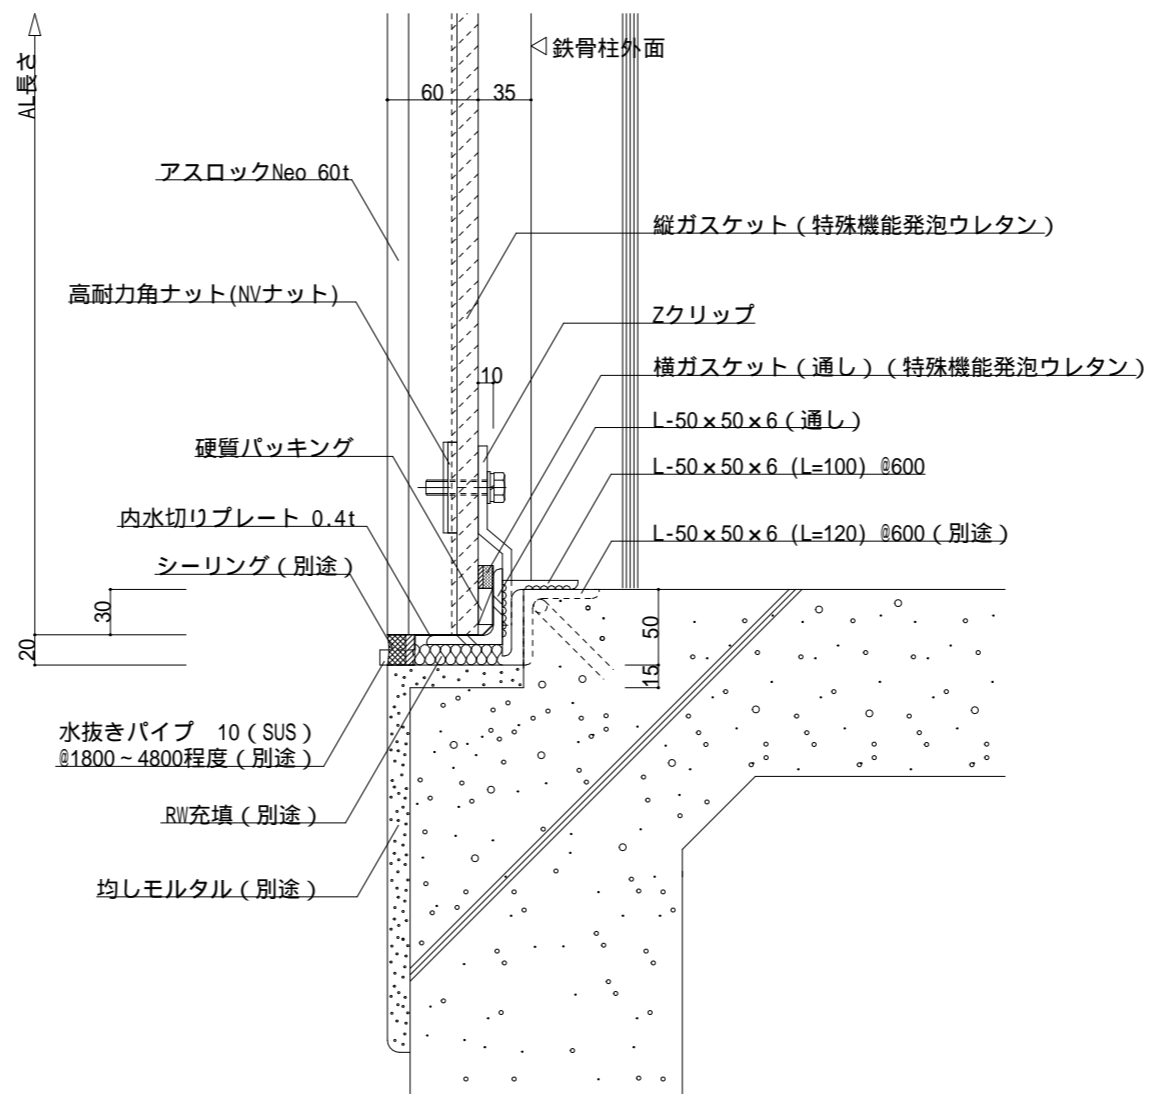


内水切りプレートは
ステンレス仕様とガルバリウム仕様があります。

名称 フラットパネル 外壁縦張 標準工法

図面名 下部 (内水切り、裏面立ち上がり)




縮尺 S = 1 : 5

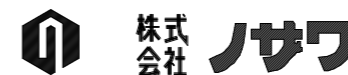

神戸市中央区浪花町15番地
TEL 078-333-4111 FAX 078-393-7019
URL <http://www.nozawa.kobe.co.jp>

ファイル名 F60-A-DN-1

最終更新日 2017年06月05日

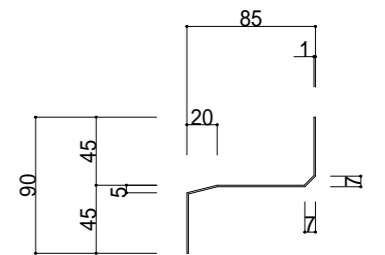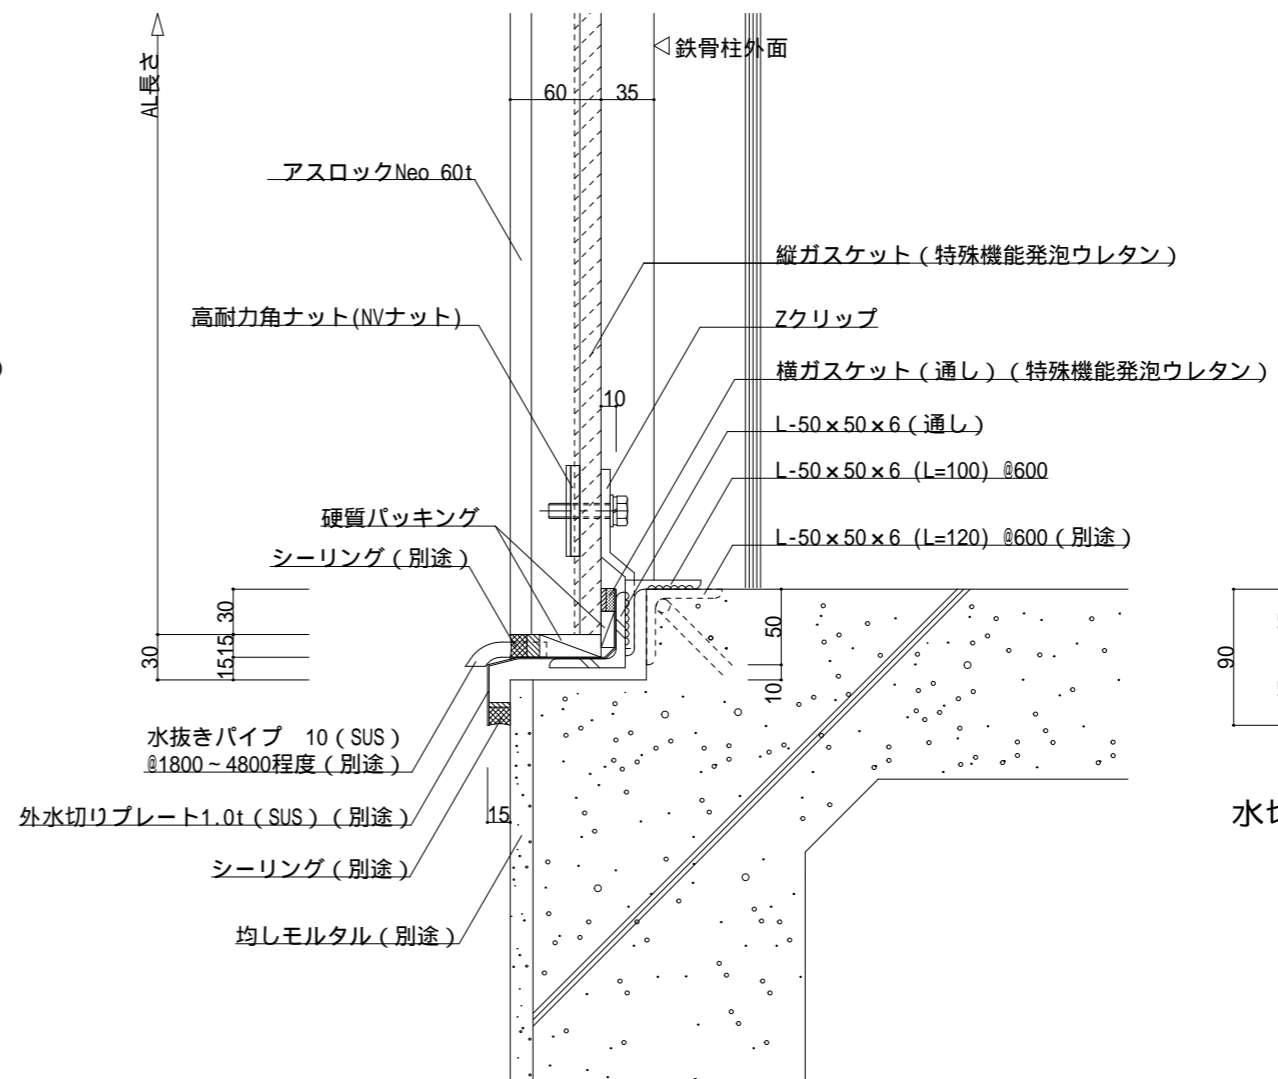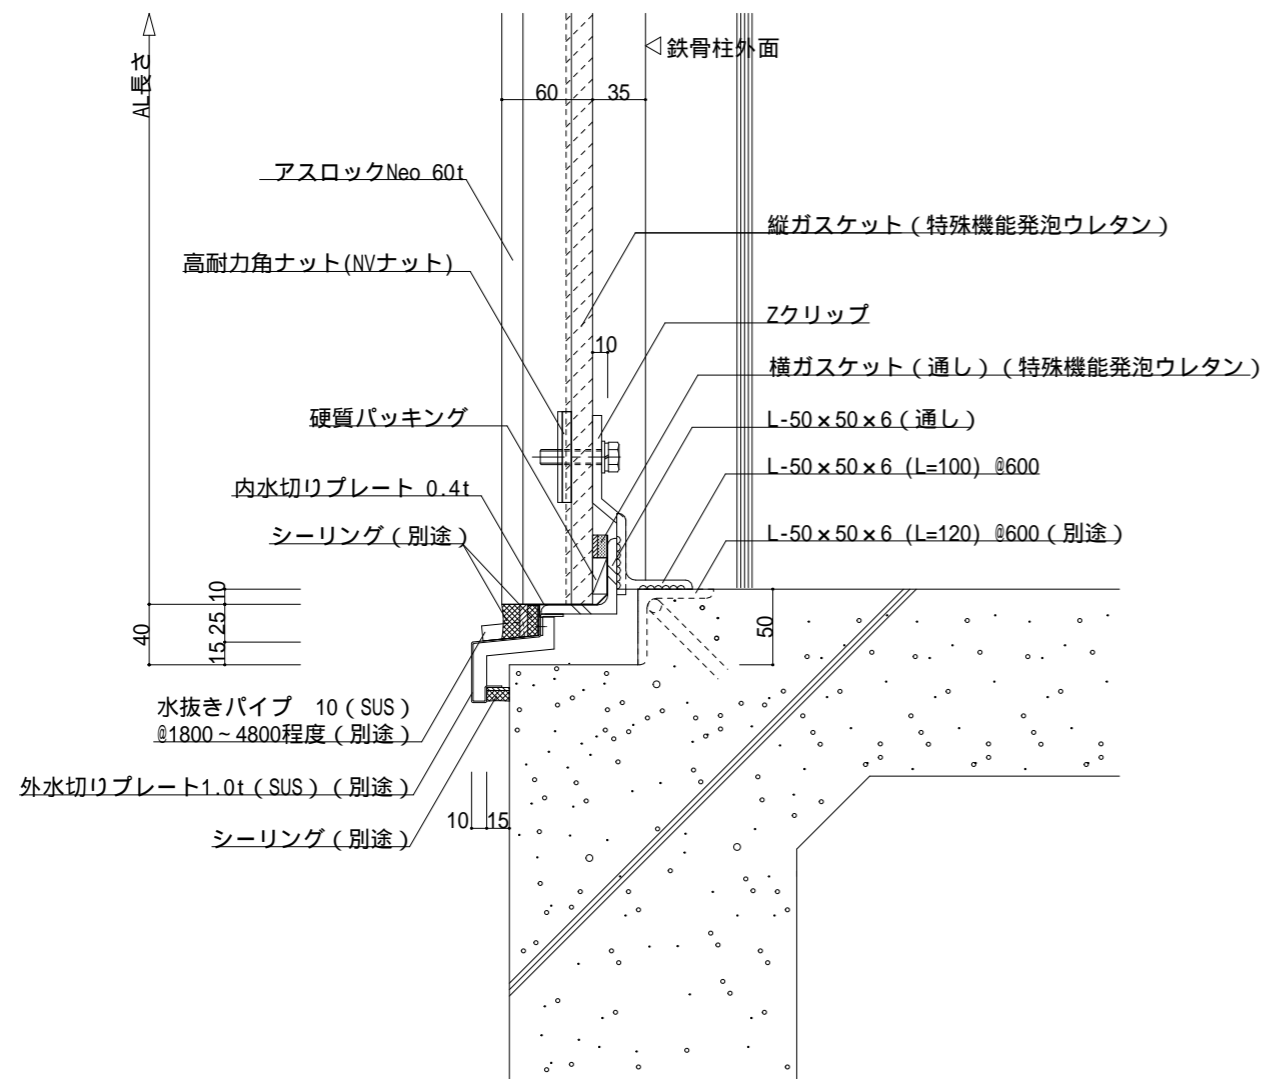


水切りプレート 1.0t

内水切りプレートは
ステンレス仕様とガルバリウム仕様があります。

名称 フラットパネル 外壁縦張 標準工法

図面名 下部 (外水切り、裏面立ち上がり)


縮尺 S = 1 : 5

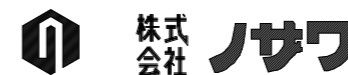

神戸市中央区浪花町15番地
TEL 078-333-4111 FAX 078-393-7019
URL <http://www.nozawa.kobe.co.jp>

ファイル名 F60-A-DN-2

最終更新日 2017年06月05日

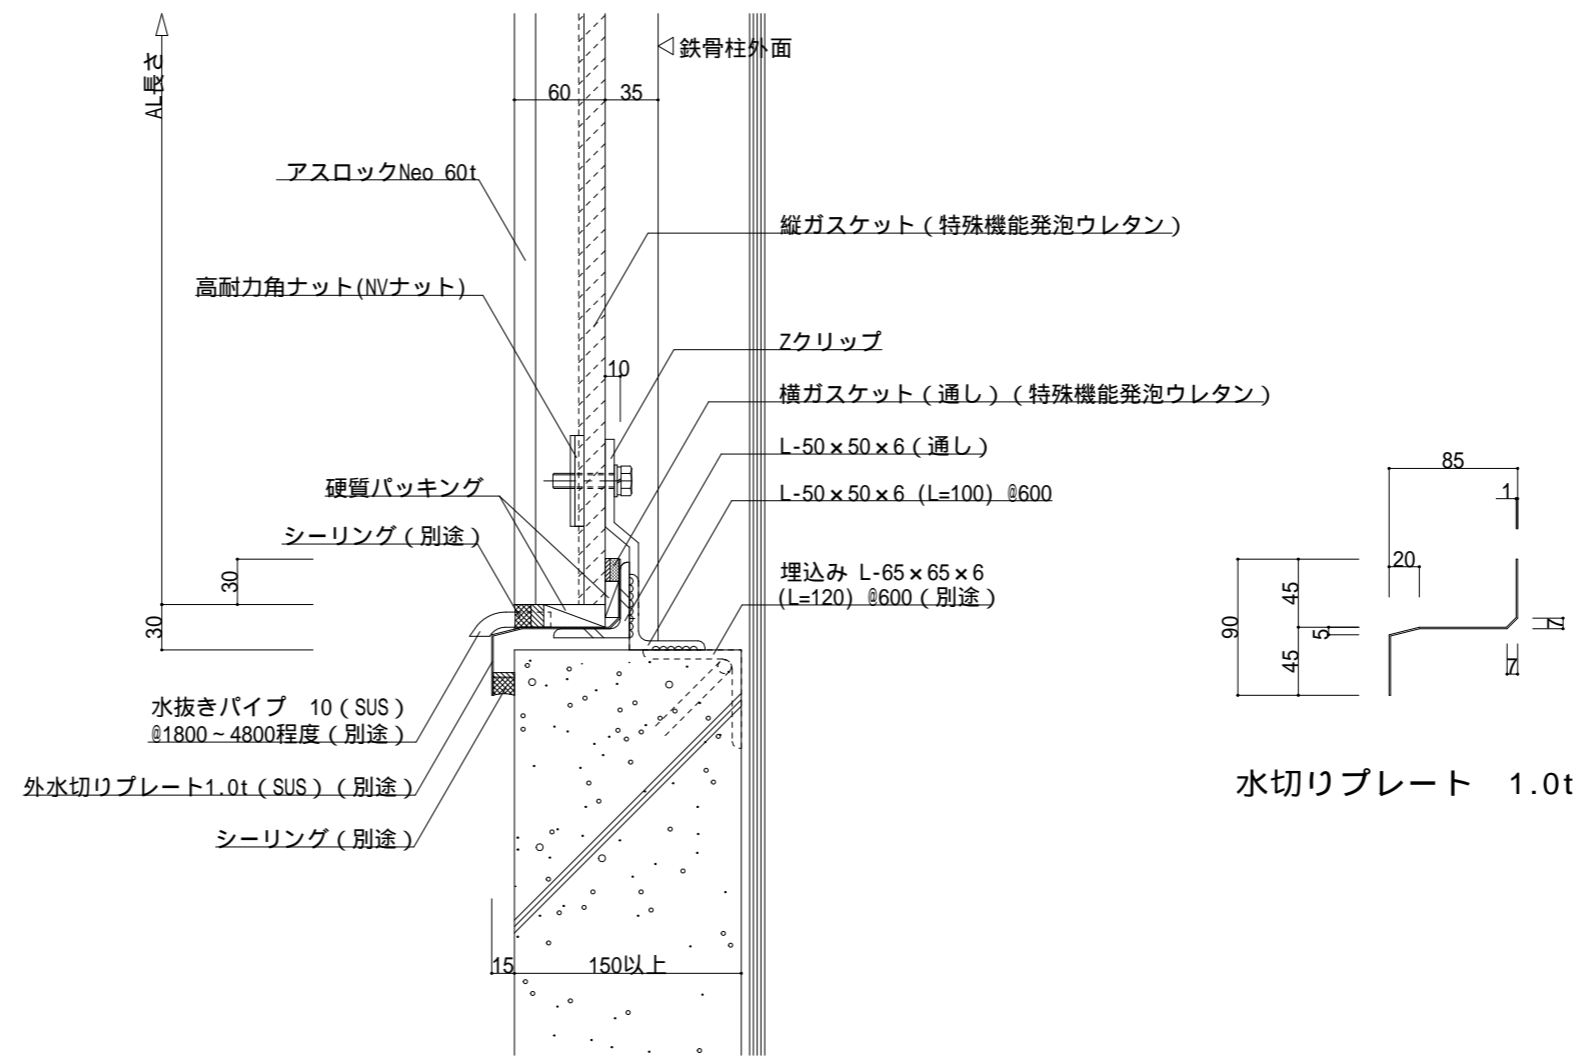


名称	フラットパネル 外壁縦張 標準工法	
図面名	下部 (外水切り)	縮尺 S = 1 : 5



神戸市中央区浪花町15番地
 TEL 078-333-4111 FAX 078-393-7019
 URL <http://www.nozawa.kobe.co.jp>

ファイル名	F60-A-DN-3
最終更新日	2017年06月05日

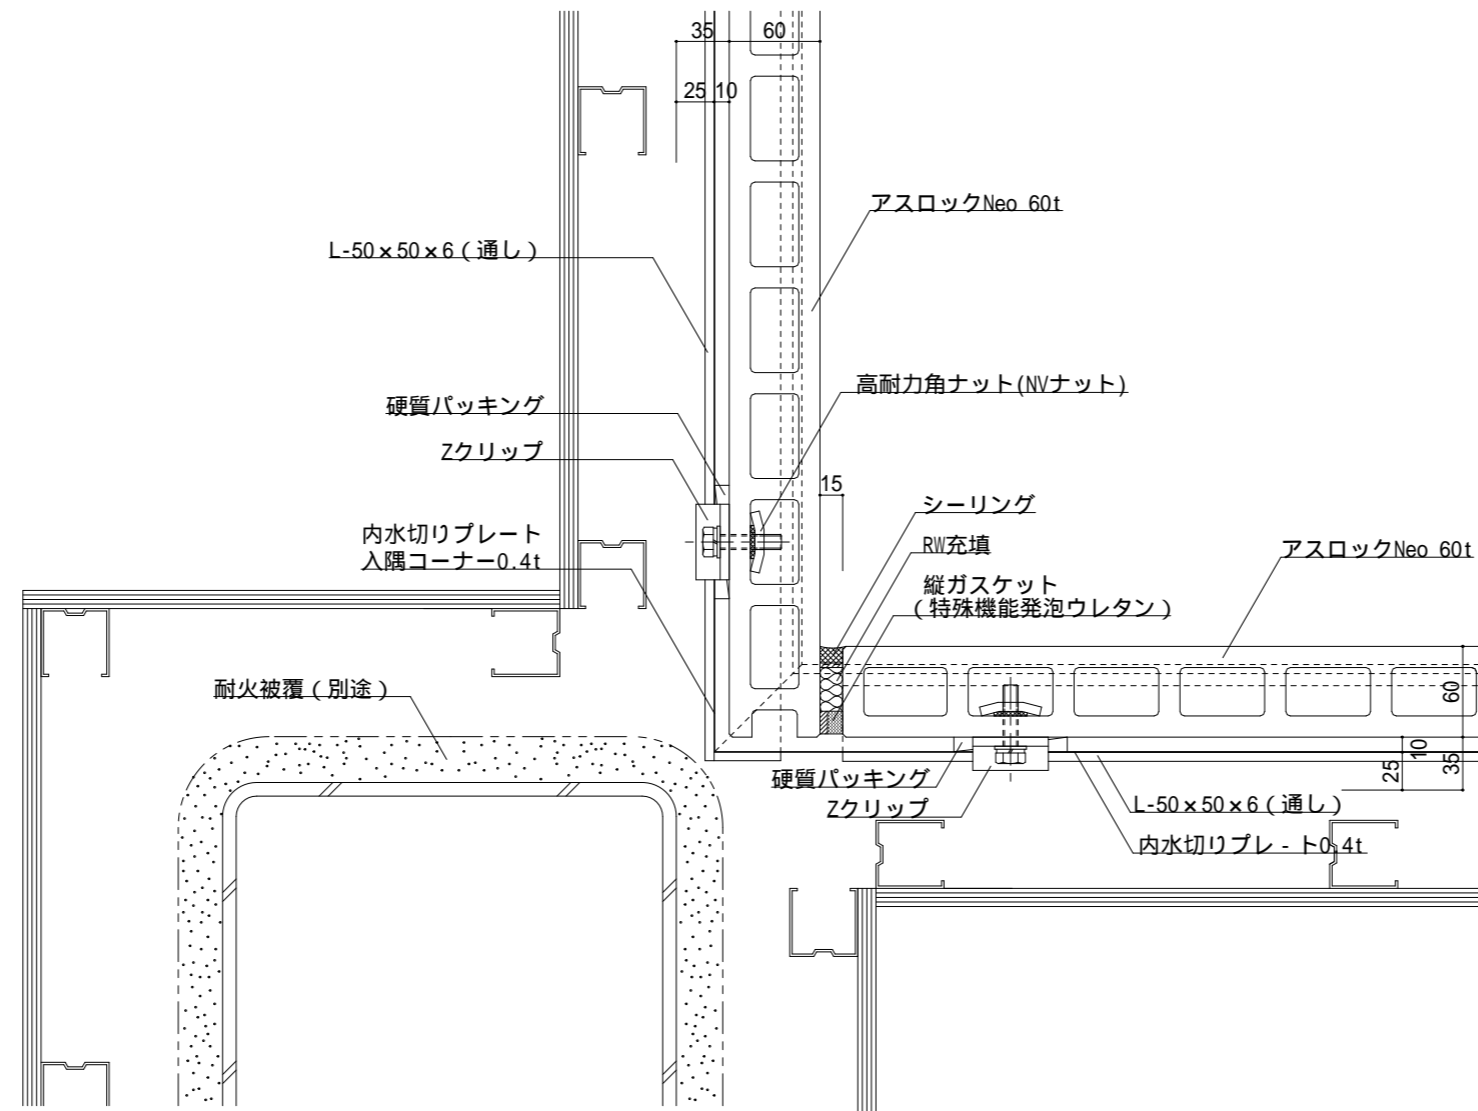


内水切りプレートは
ステンレス仕様とガルバリウム仕様があります。

名称 フラットパネル 外壁縦張 標準工法

図面名 入隅部 (突き付け)


縮尺 S = 1 : 5

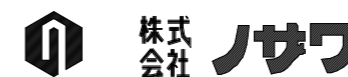

神戸市中央区浪花町15番地
TEL 078-333-4111 FAX 078-393-7019
URL <http://www.nozawa.kobe.co.jp>


ファイル名 F60-A-IC-1

最終更新日 2017年06月05日

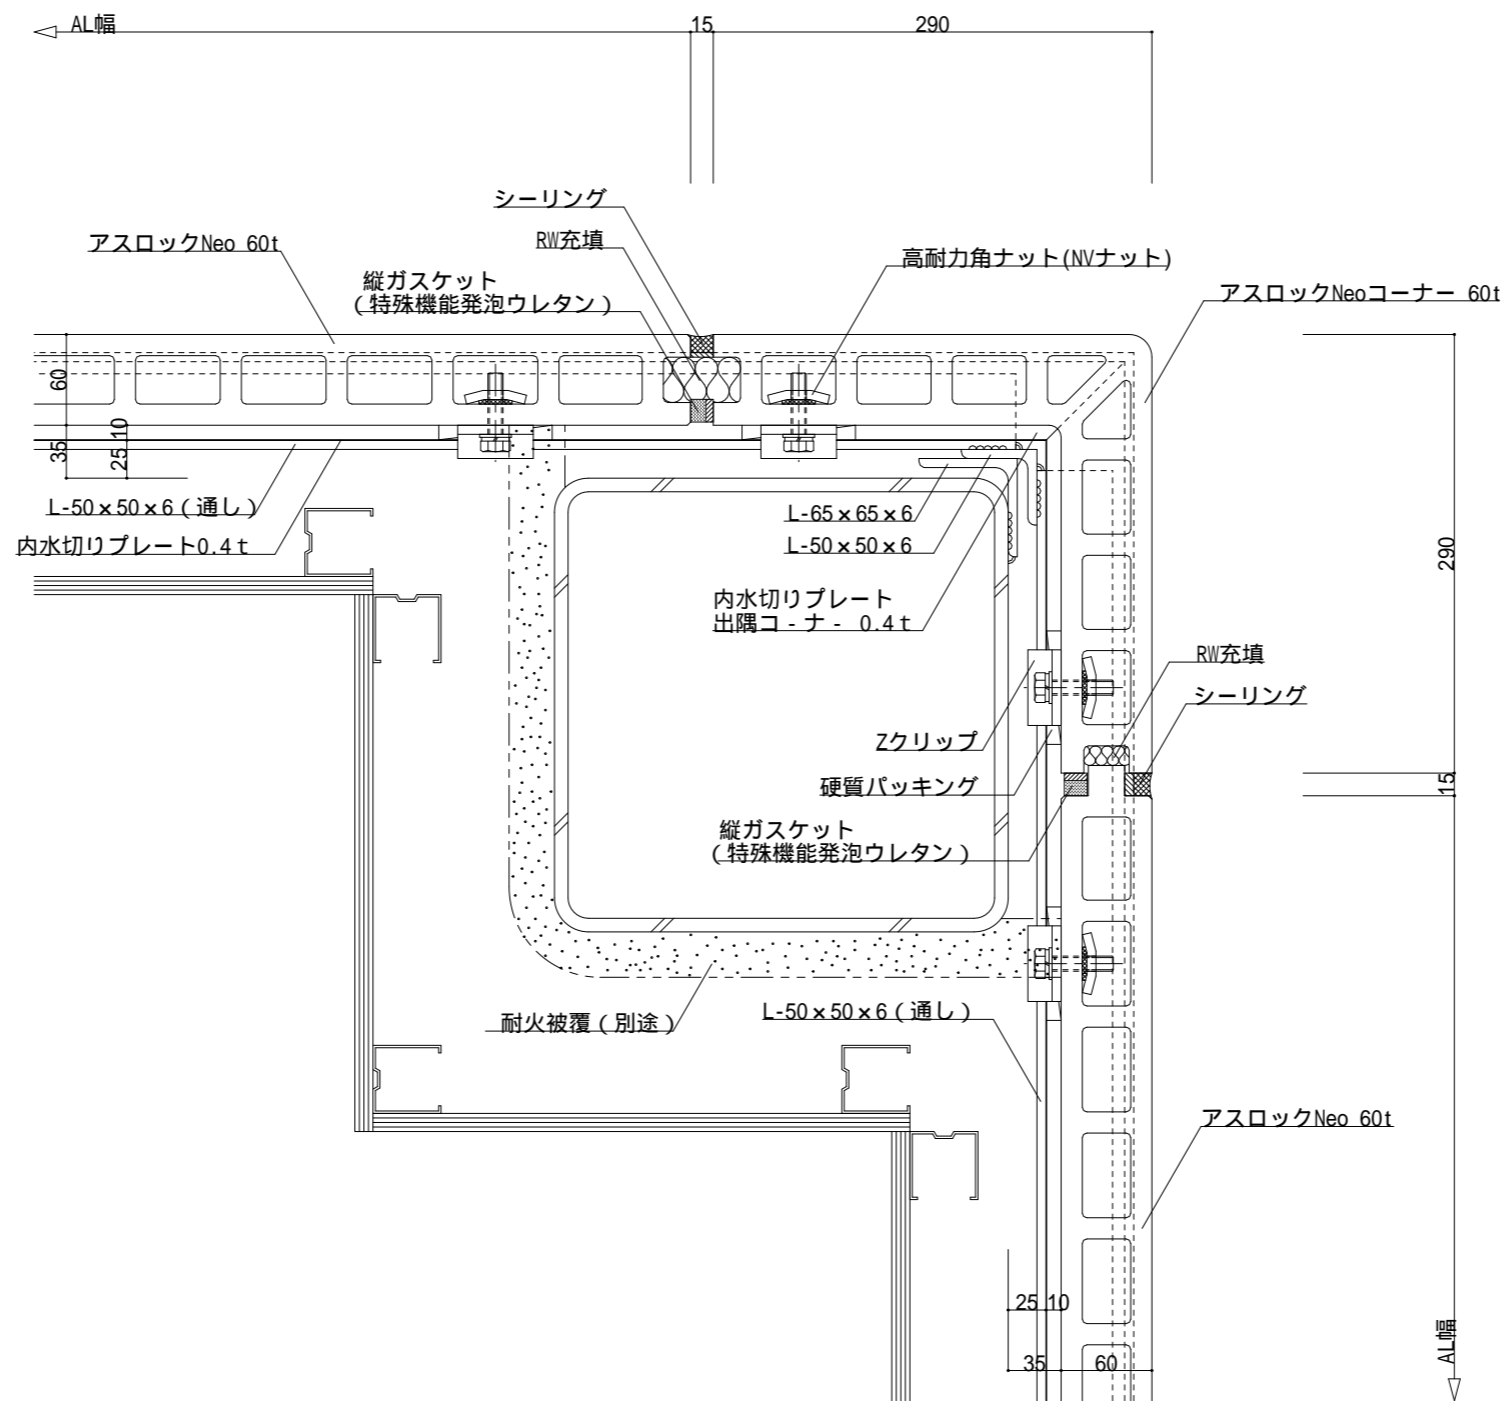


内水切りプレートは
ステンレス仕様とガルバリウム仕様があります。

名称	フラットパネル 外壁縦張 標準工法	
図面名	出隅部 (アスロック 300コ - ナ - クリア 3 5 mm)	縮尺 S = 1 : 5

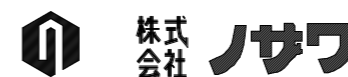

神戸市中央区浪花町15番地
TEL 078-333-4111 FAX 078-393-7019
URL <http://www.nozawa.kobe.co.jp>

ファイル名	F60-A-0C-1-35
最終更新日	2017年06月05日

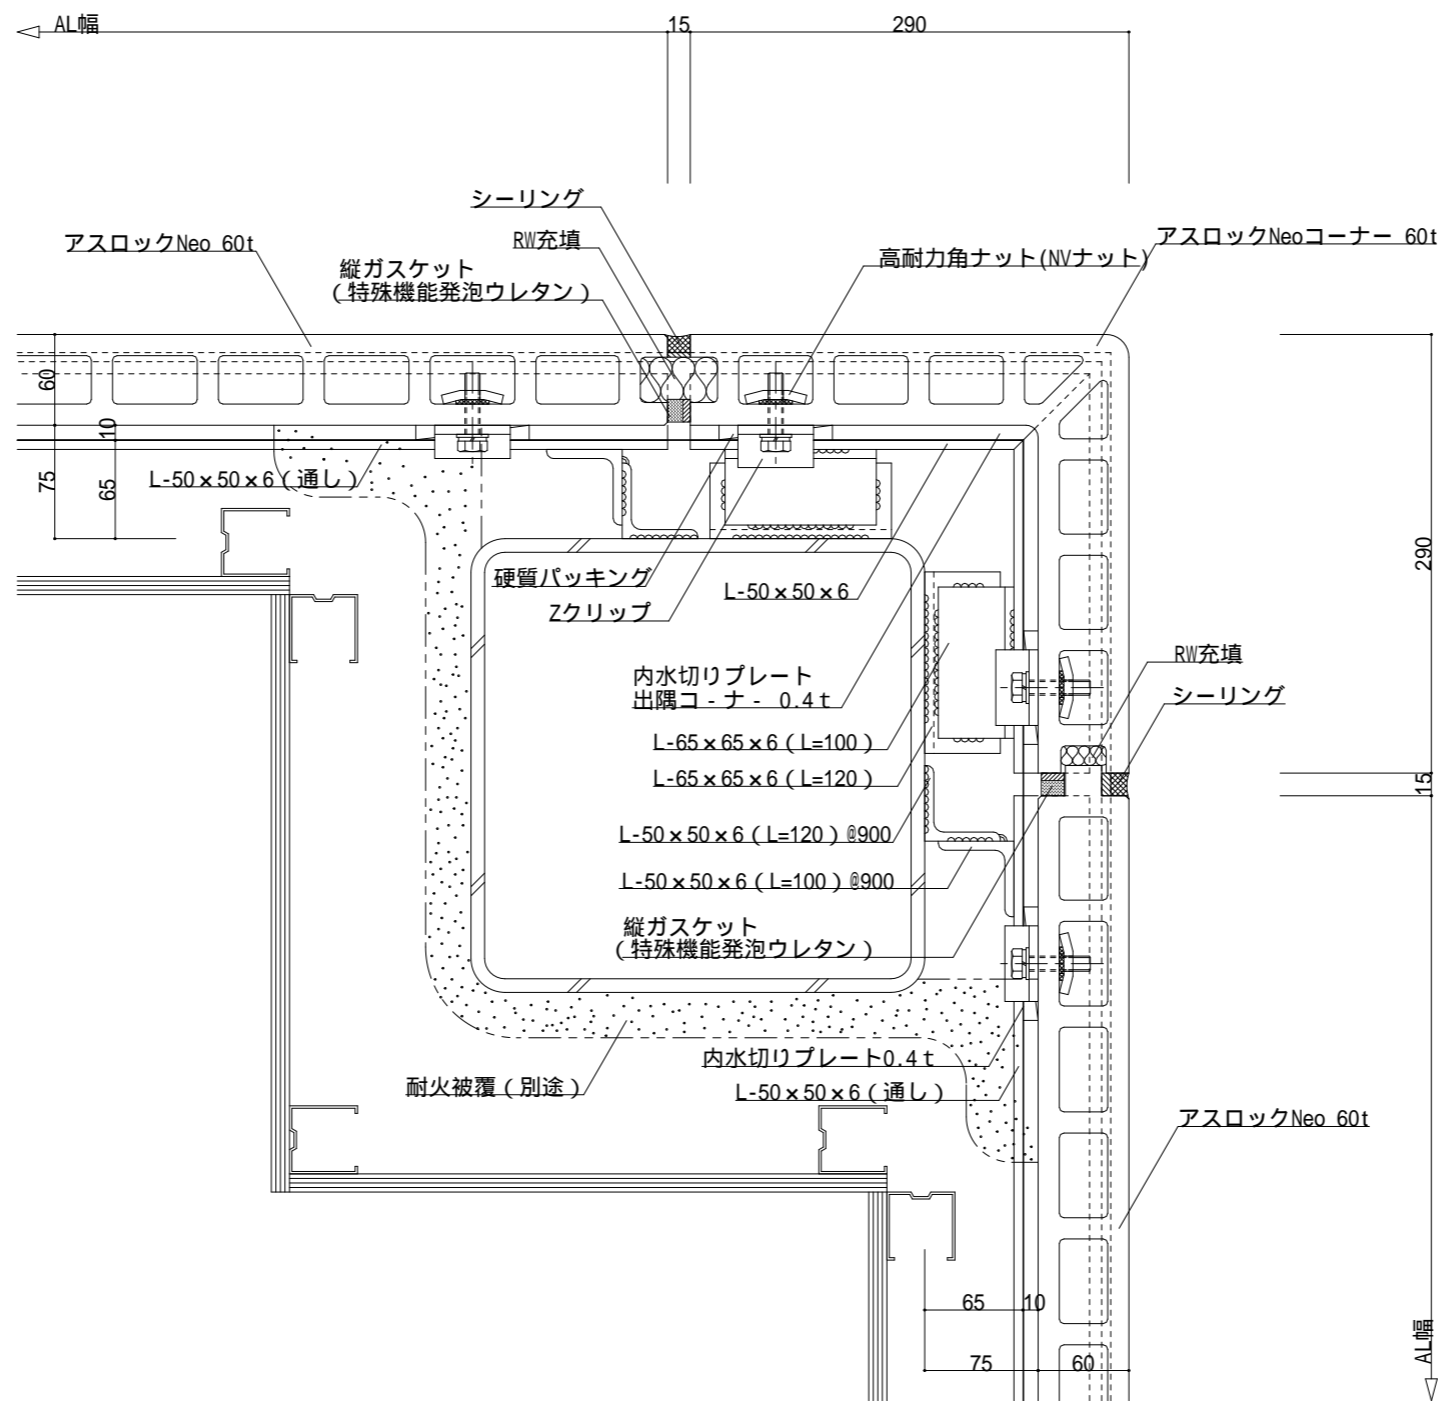


内水切りプレートは
ステンレス仕様とガルバリウム仕様があります。

名称 フラットパネル 外壁縦張 標準工法

図面名 出隅部 (アスロック 300コ-ナ- クリア75mm)


縮尺 S = 1 : 5

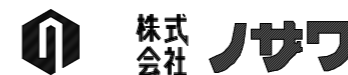

神戸市中央区浪花町15番地
TEL 078-333-4111 FAX 078-393-7019
URL <http://www.nozawa.kobe.co.jp>

ファイル名 F60-A-0C-2-75

最終更新日 2017年06月05日

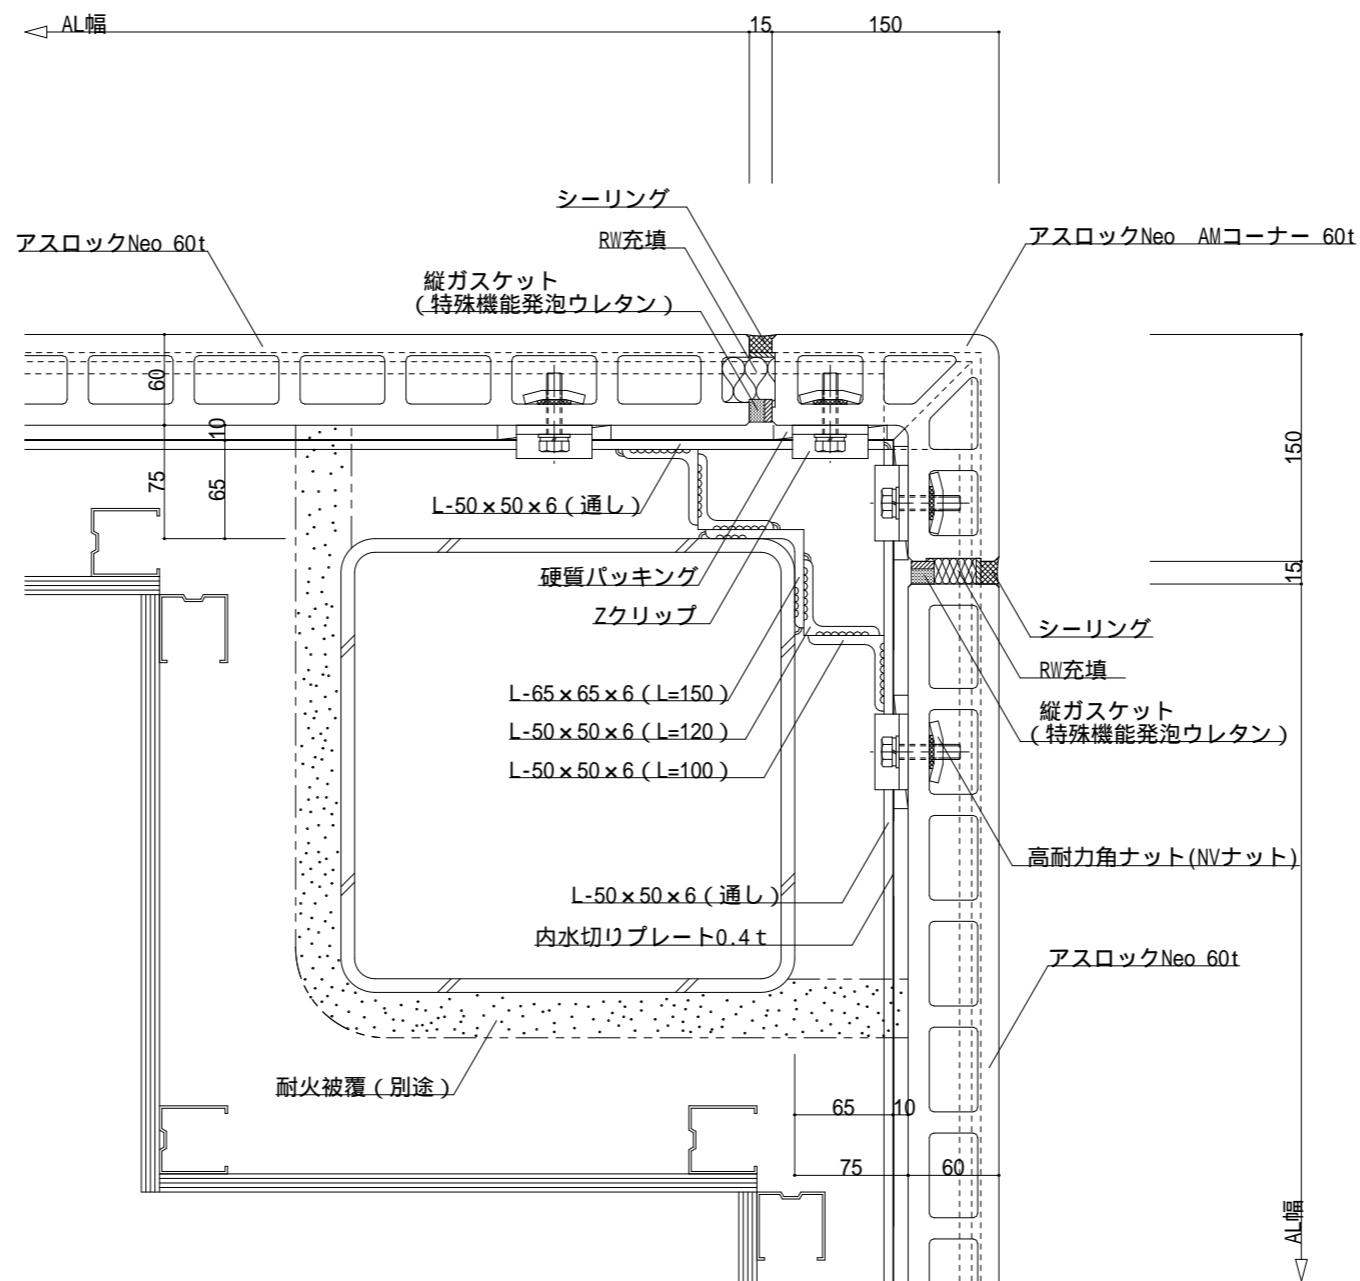


内水切りプレートは
ステンレス仕様とガルバリウム仕様があります。

名称	フラットパネル 外壁横張 標準工法	
図面名	出隅コ - ナ - 部 (アスロック 150コ - ナ - クリア 75mm)	縮尺 S = 1 : 5





神戸市中央区浪花町15番地
TEL 078-333-4111 FAX 078-393-7019
URL <http://www.nozawa.kobe.co.jp>

ファイル名
F60-A-0C-3
最終更新日
2017年06月05日

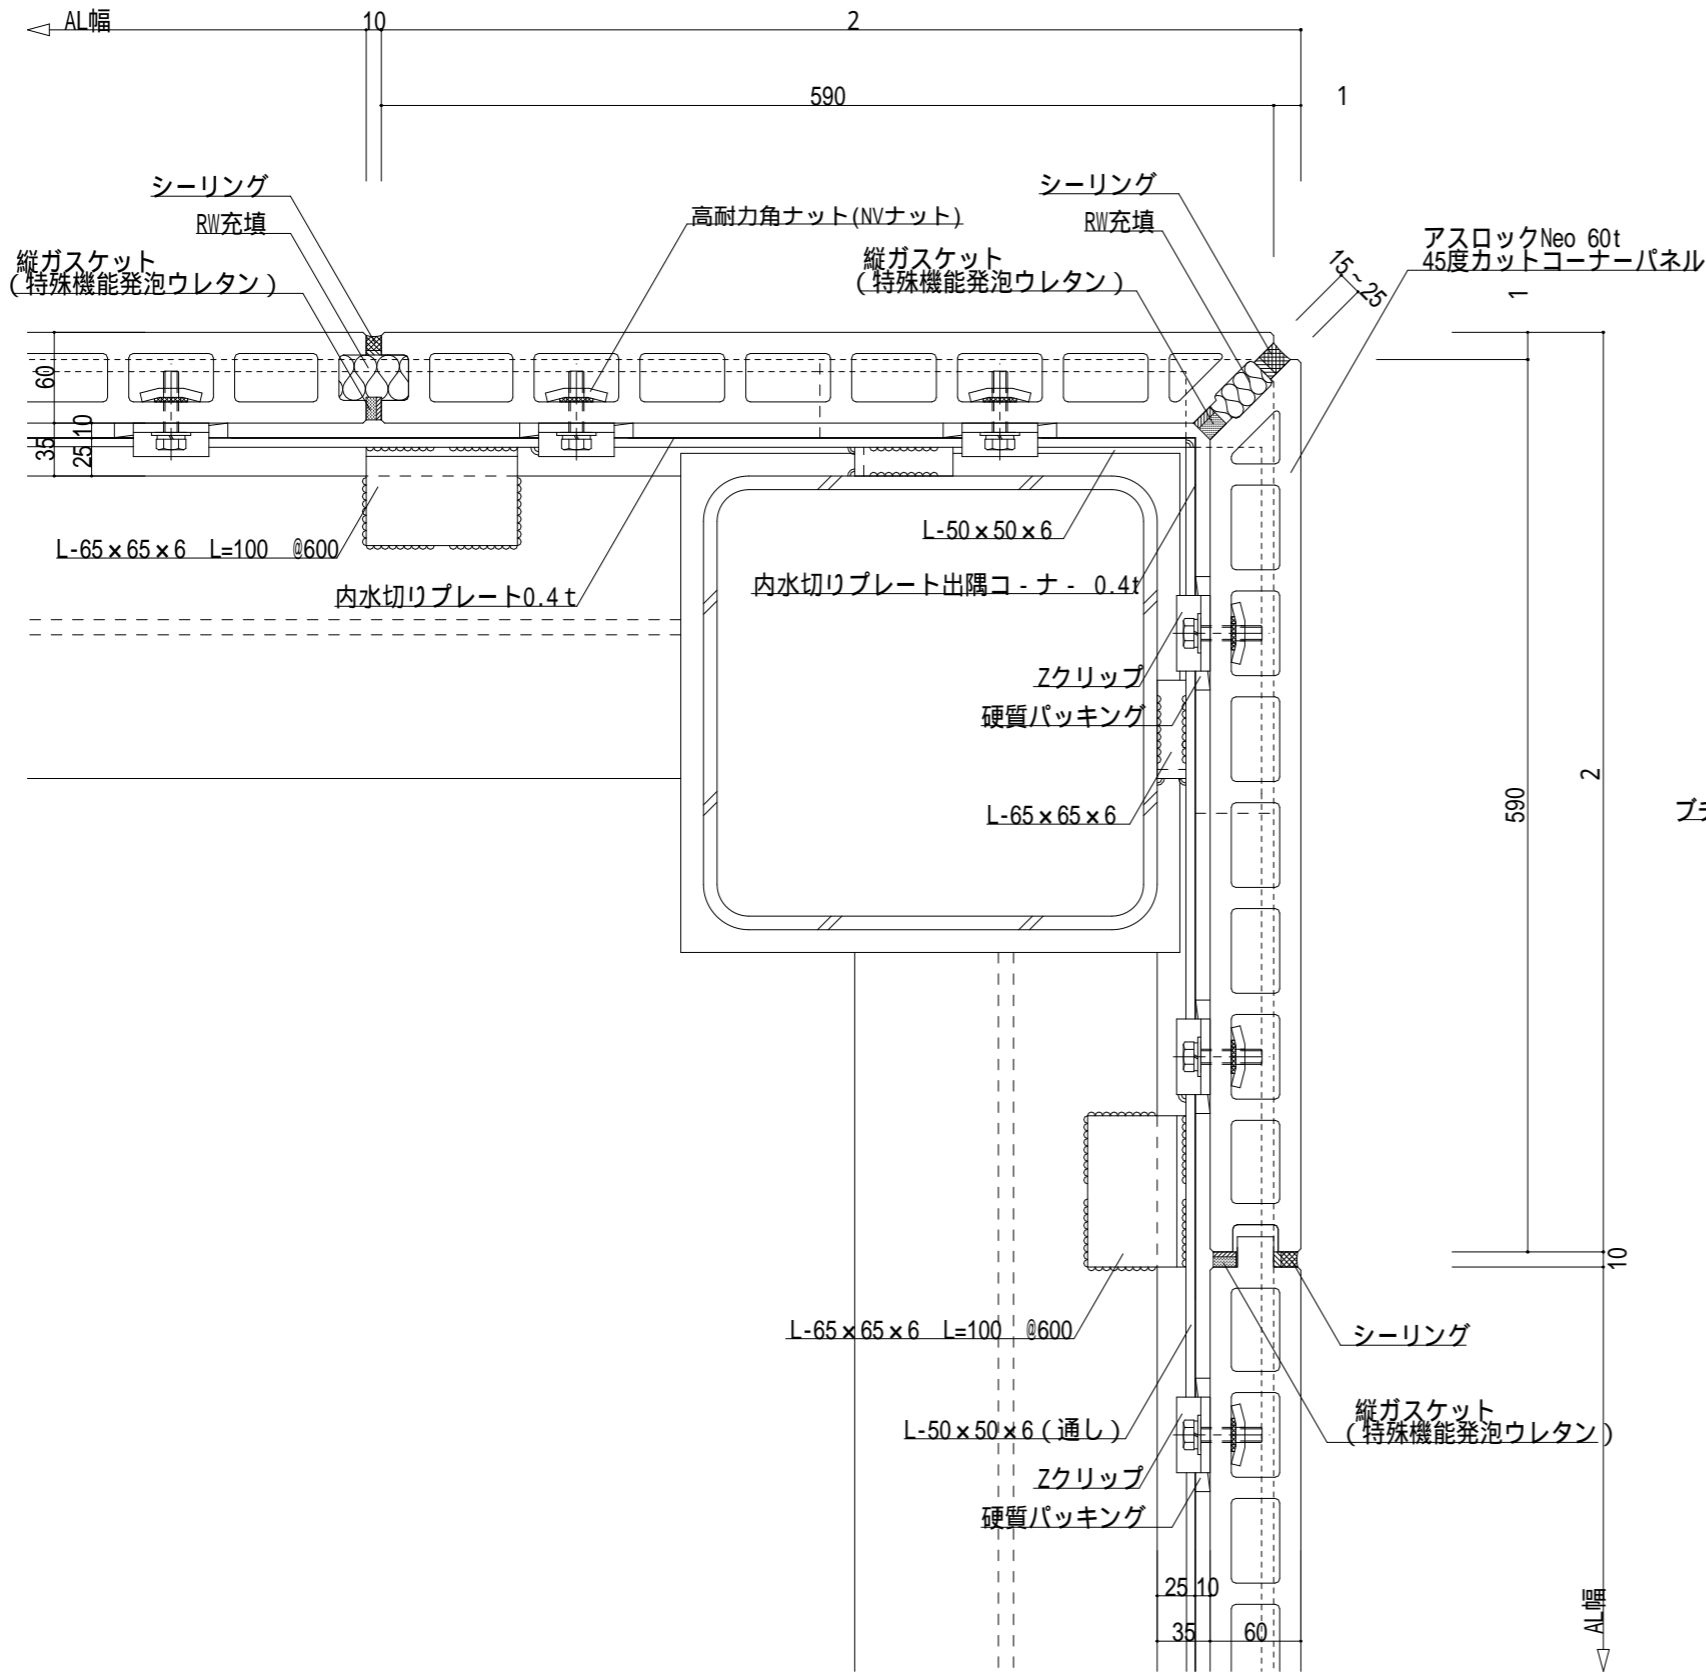

45°目地幅	1寸法	2寸法
15mm	18mm	608mm
20mm	21mm	611mm
25mm	25mm	615mm

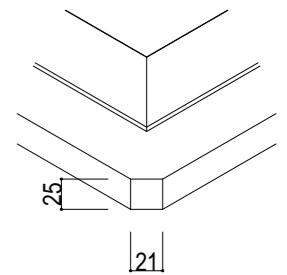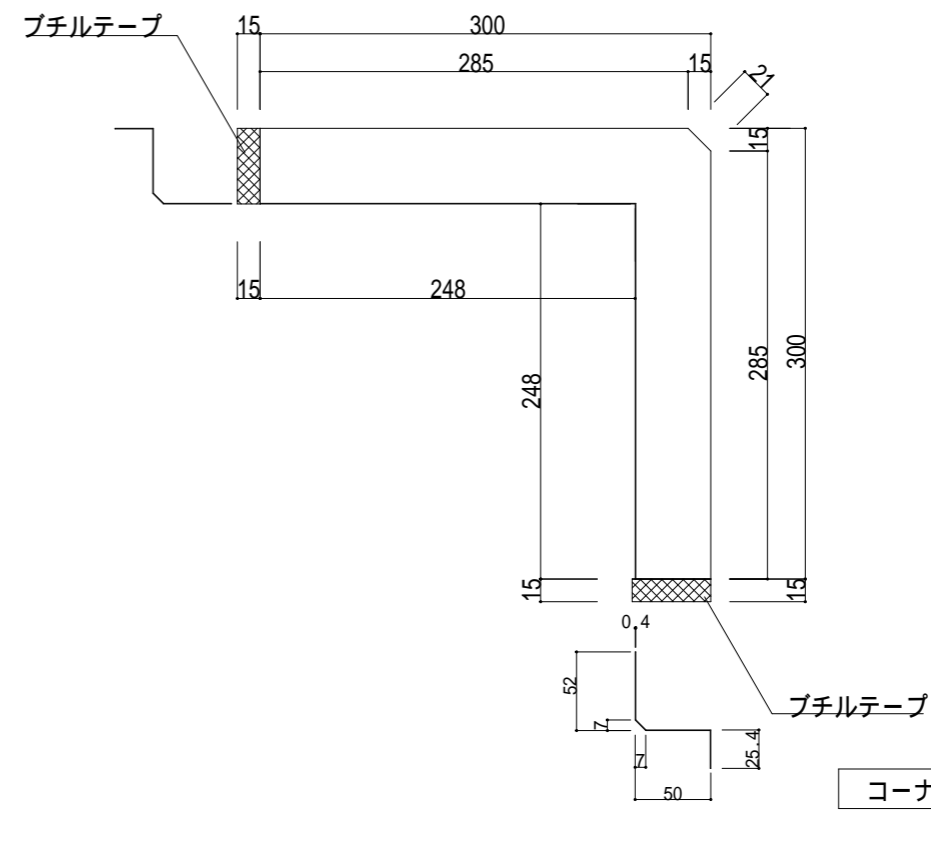


頂点部参考図

コーナー部内水切り形状例図
S=1:10



内水切りプレートは
ステンレス仕様とガルバリウム仕様があります。

名称	フラットパネル 外壁縦張 標準工法	
図面名	出隅部 (45度カットコナ - ナ - クリア35mm)	縮尺 S=1:5

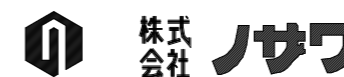

神戸市中央区浪花町15番地
TEL 078-333-4111 FAX 078-393-7019
URL <http://www.nozawa.kobe.co.jp>


ファイル名
F60-A-0C-4-35
最終更新日
2017年06月05日

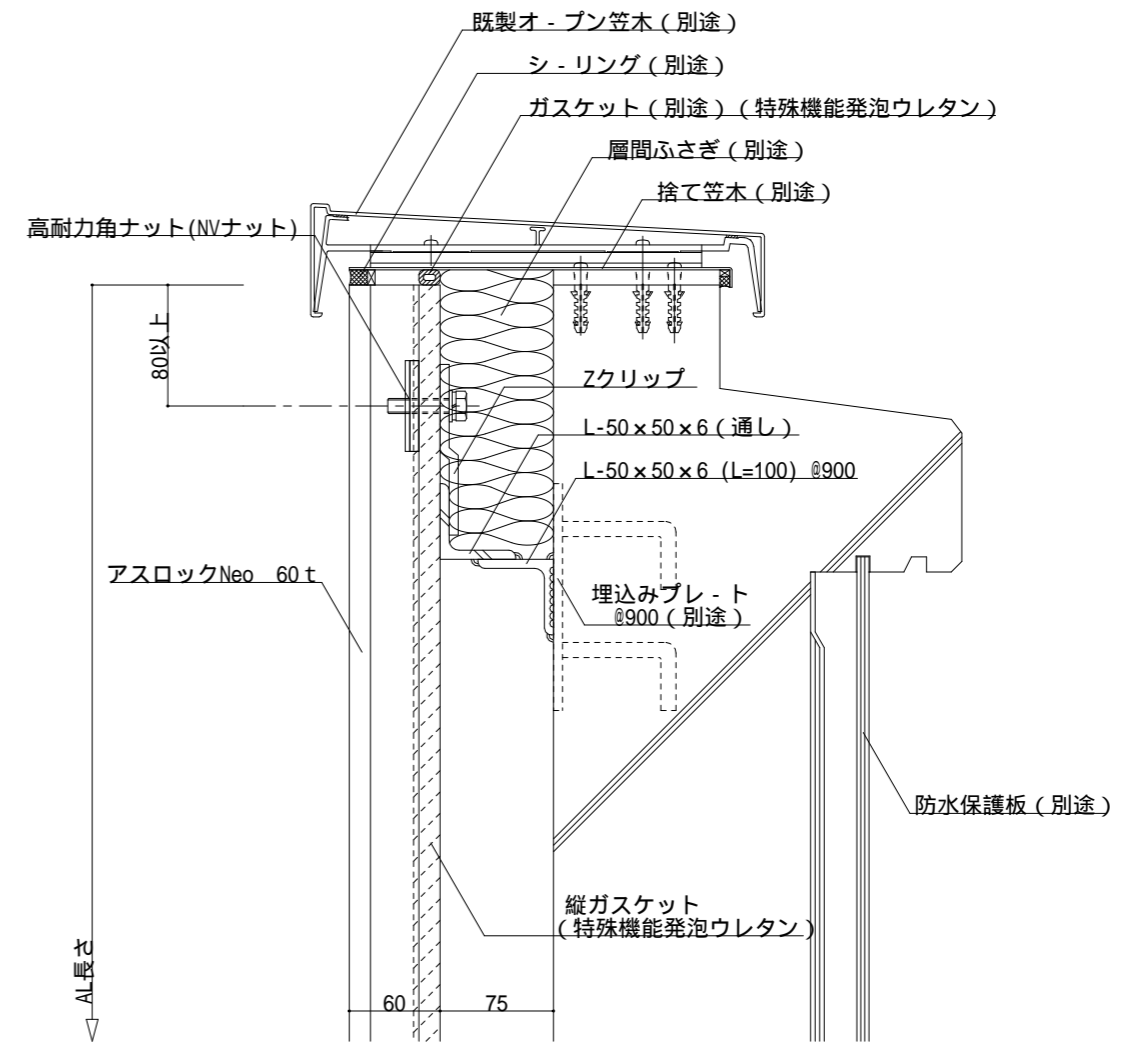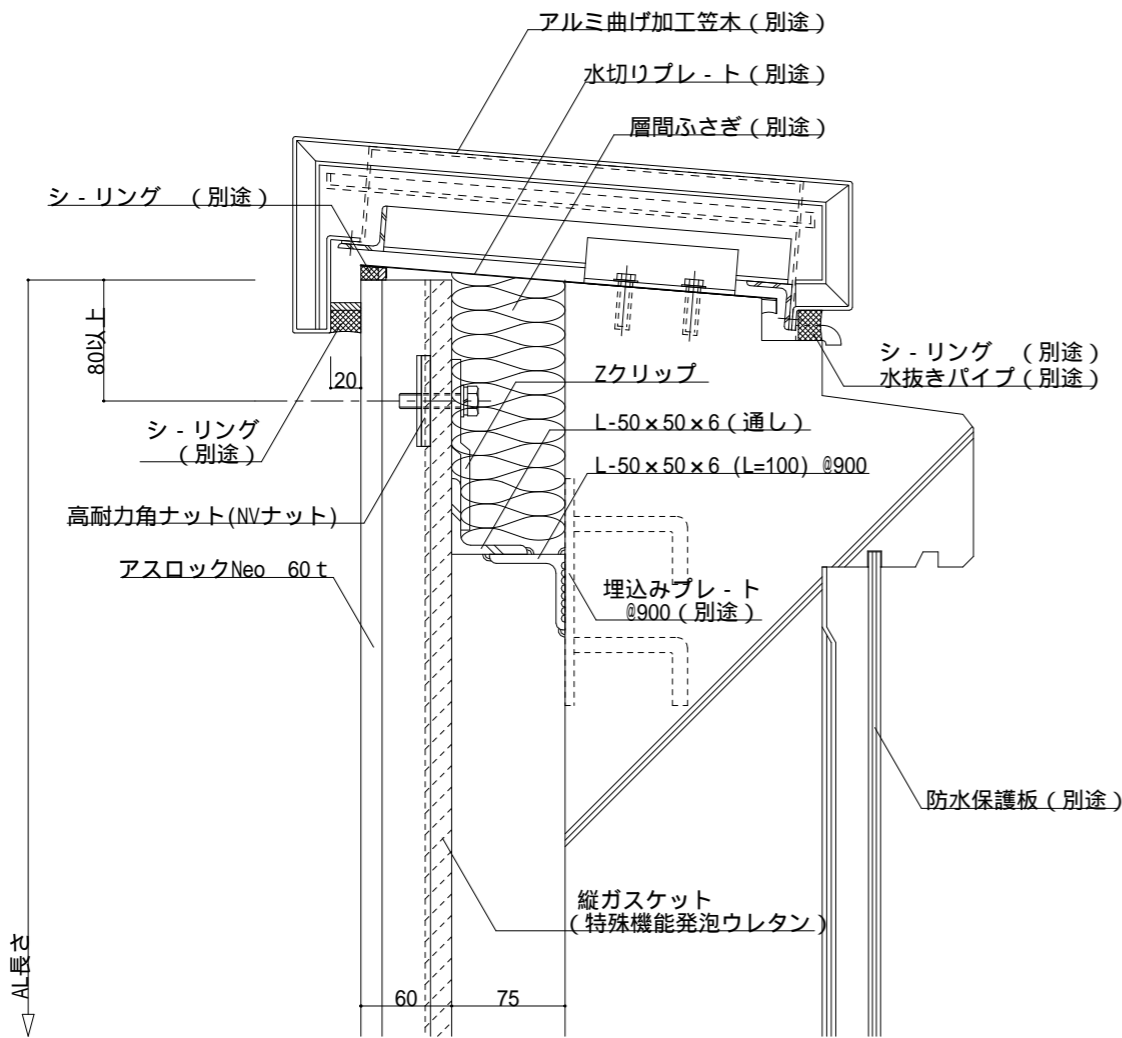

名称 フラットパネル 外壁縦張 標準工法

図面名 上部 (RC立上り、クローズ笠木・オ - プン笠木)

縮尺 S = 1 : 5

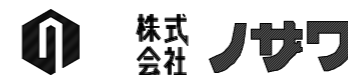

神戸市中央区浪花町15番地
TEL 078-333-4111 FAX 078-393-7019
URL <http://www.nozawa.kobe.co.jp>

ファイル名 F60-A-UP-1

最終更新日 2017年06月05日