

内水切りプレートは
ステンレス仕様とガルバリウム仕様があります。


不二サッシ

名称	フラットパネル 外壁縦張 標準工法	
図面名	開口部 (四周枠)	縮尺 S = 1 : 5




神戸市中央区浪花町15番地
TEL 078-333-4111 FAX 078-393-7019
URL <http://www.nozawa.kobe.co.jp>

ファイル名	F60-A-AW-1
最終更新日	2017年06月05日

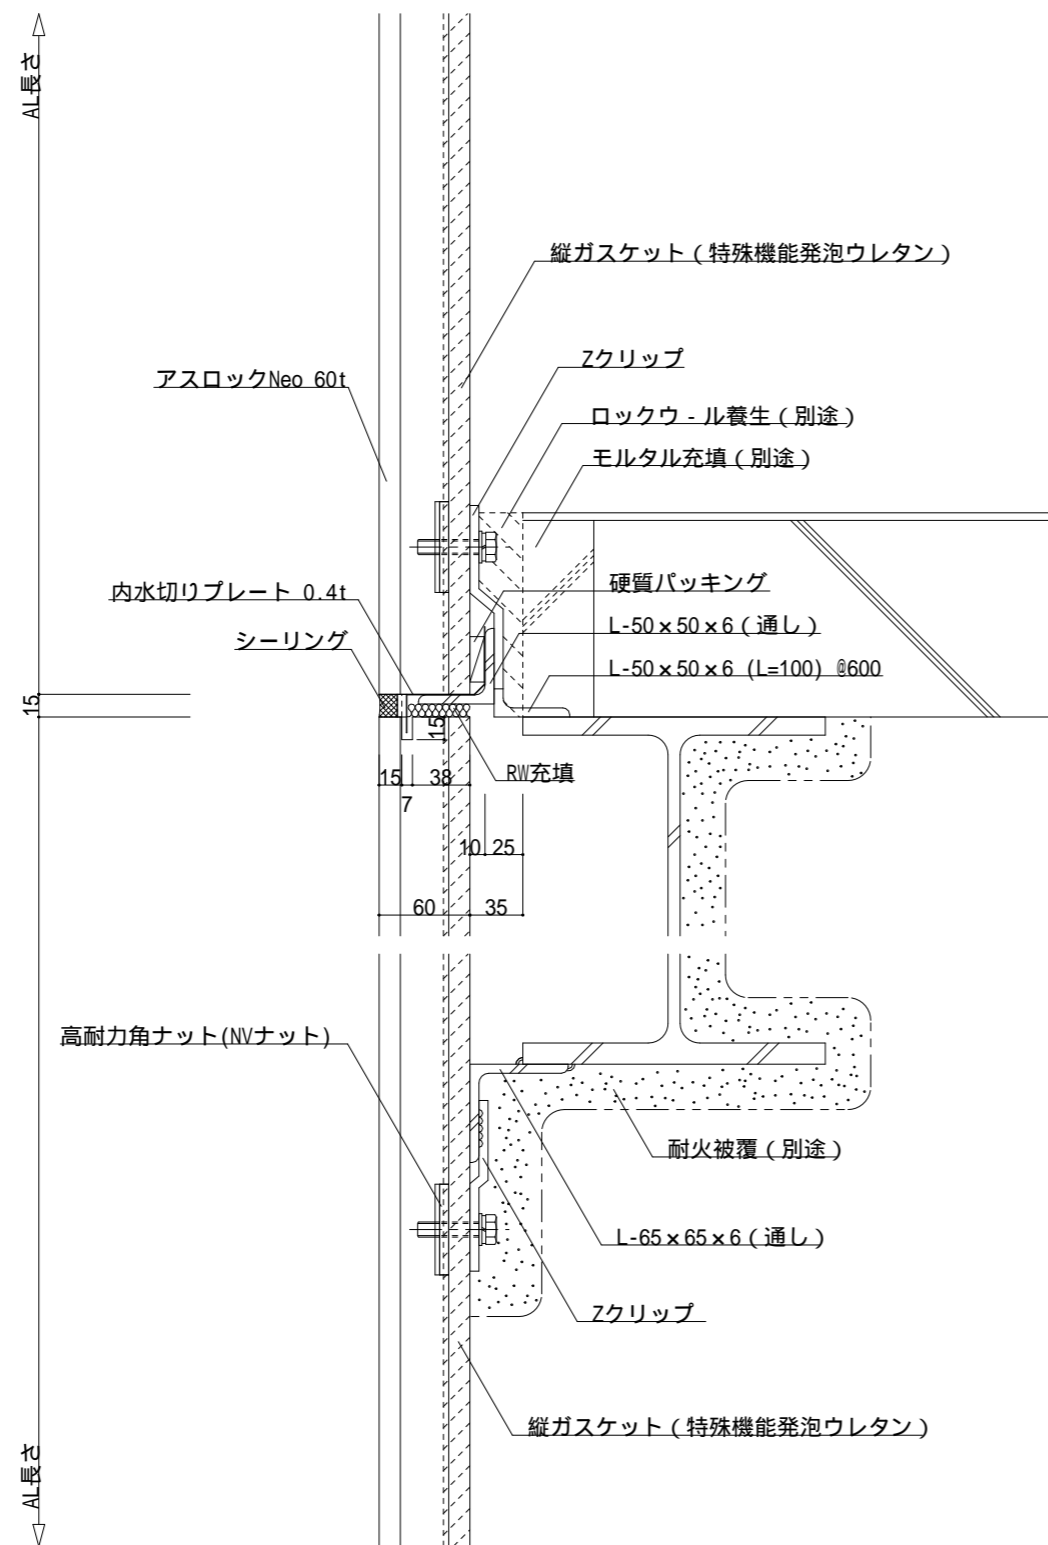

垂直断面図

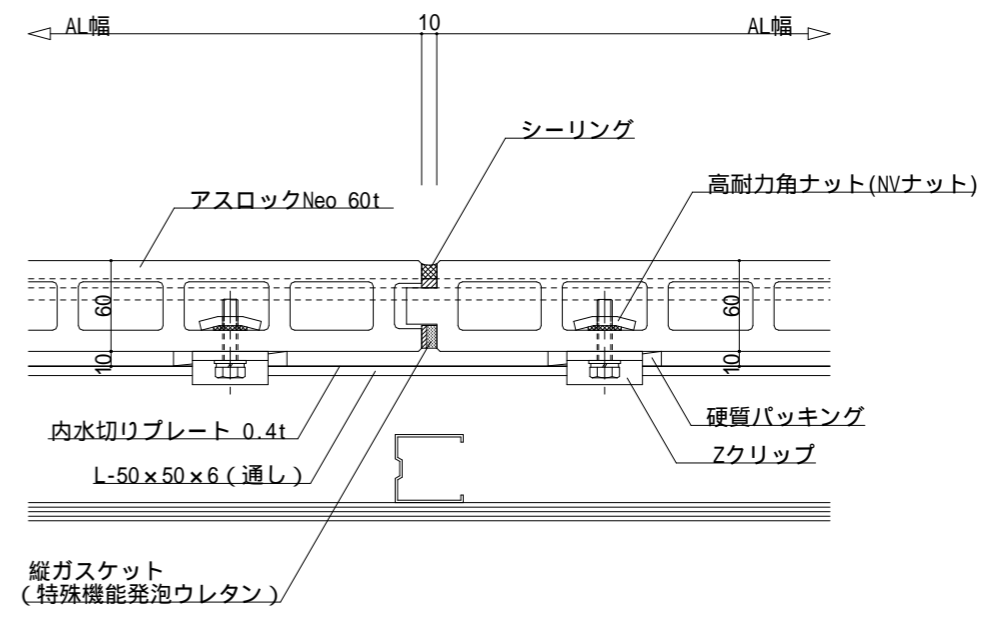

水平断面図


内水切りプレートは
ステンレス仕様とガルバリウム仕様があります。

名称	フラットパネル 外壁縦張 標準工法	
図面名	中間部 (横目地部・縦目地部 クリア35mm)	縮尺 S=1:5




神戸市中央区浪花町15番地
TEL 078-333-4111 FAX 078-393-7019
URL <http://www.nozawa.kobe.co.jp>

ファイル名	F60-A-CT-1-35
最終更新日	2017年06月05日

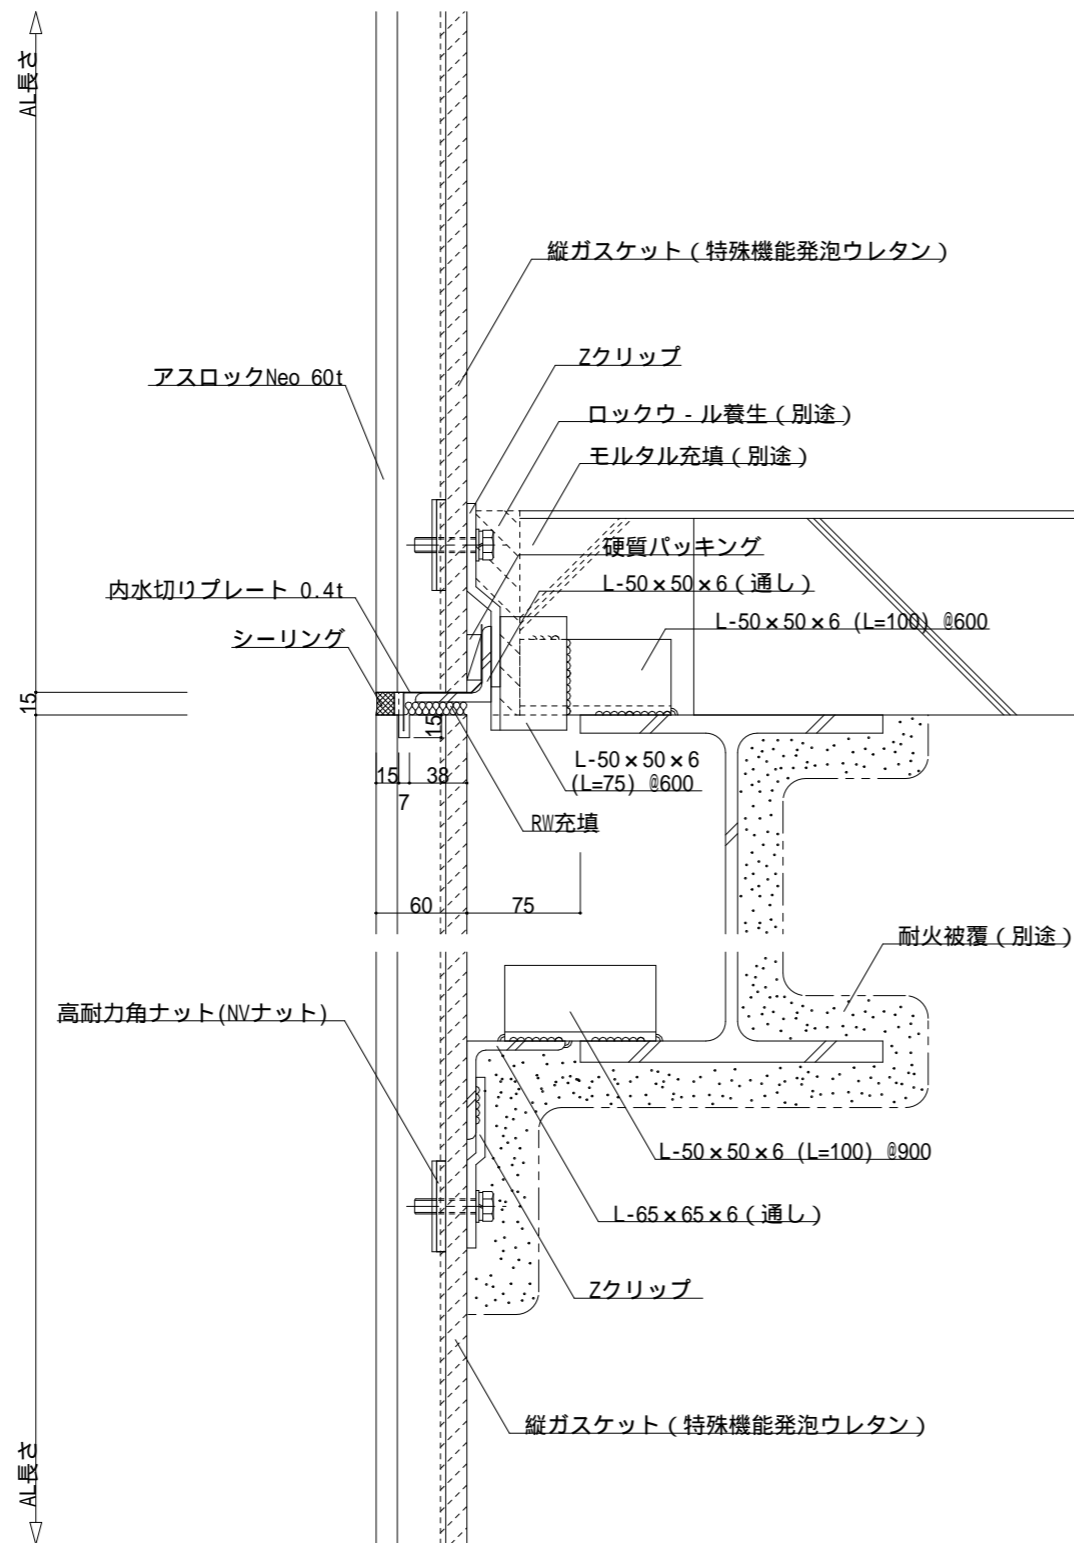


垂直断面図

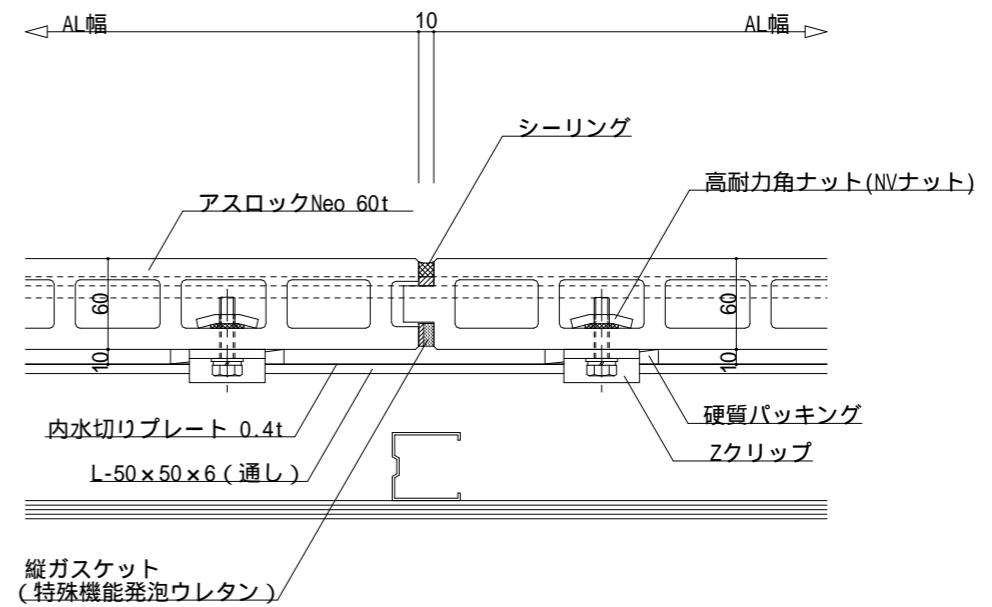

水平断面図


内水切りプレートは
ステンレス仕様とガルバリウム仕様があります。

名称	フラットパネル 外壁縦張 標準工法	
図面名	中間部 (横目地部・縦目地部 クリア7.5mm)	縮尺 S=1:5

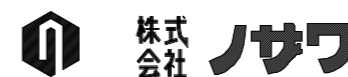

神戸市中央区浪花町15番地
TEL 078-333-4111 FAX 078-393-7019
URL <http://www.nozawa.kobe.co.jp>

ファイル名	F60-A-CT-2-75
最終更新日	2017年06月05日

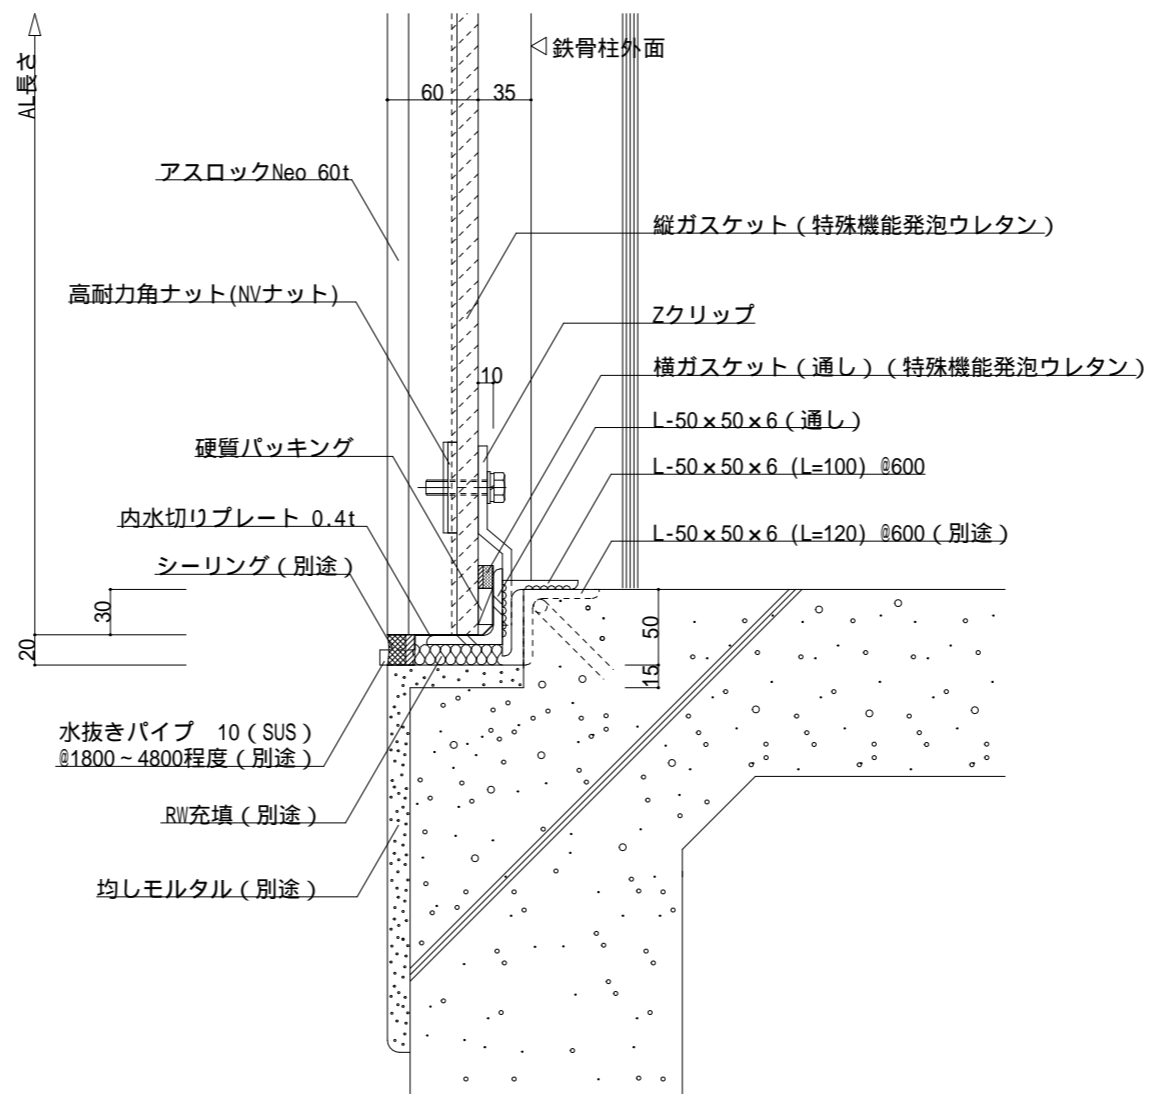


内水切りプレートは
ステンレス仕様とガルバリウム仕様があります。

名称 フラットパネル 外壁縦張 標準工法




図面名 下部 (内水切り、裏面立ち上がり)

縮尺 S = 1 : 5

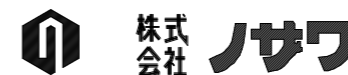

神戸市中央区浪花町15番地
TEL 078-333-4111 FAX 078-393-7019
URL <http://www.nozawa.kobe.co.jp>

ファイル名 F60-A-DN-1
最終更新日 2017年06月05日

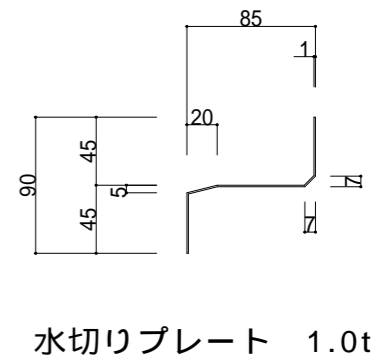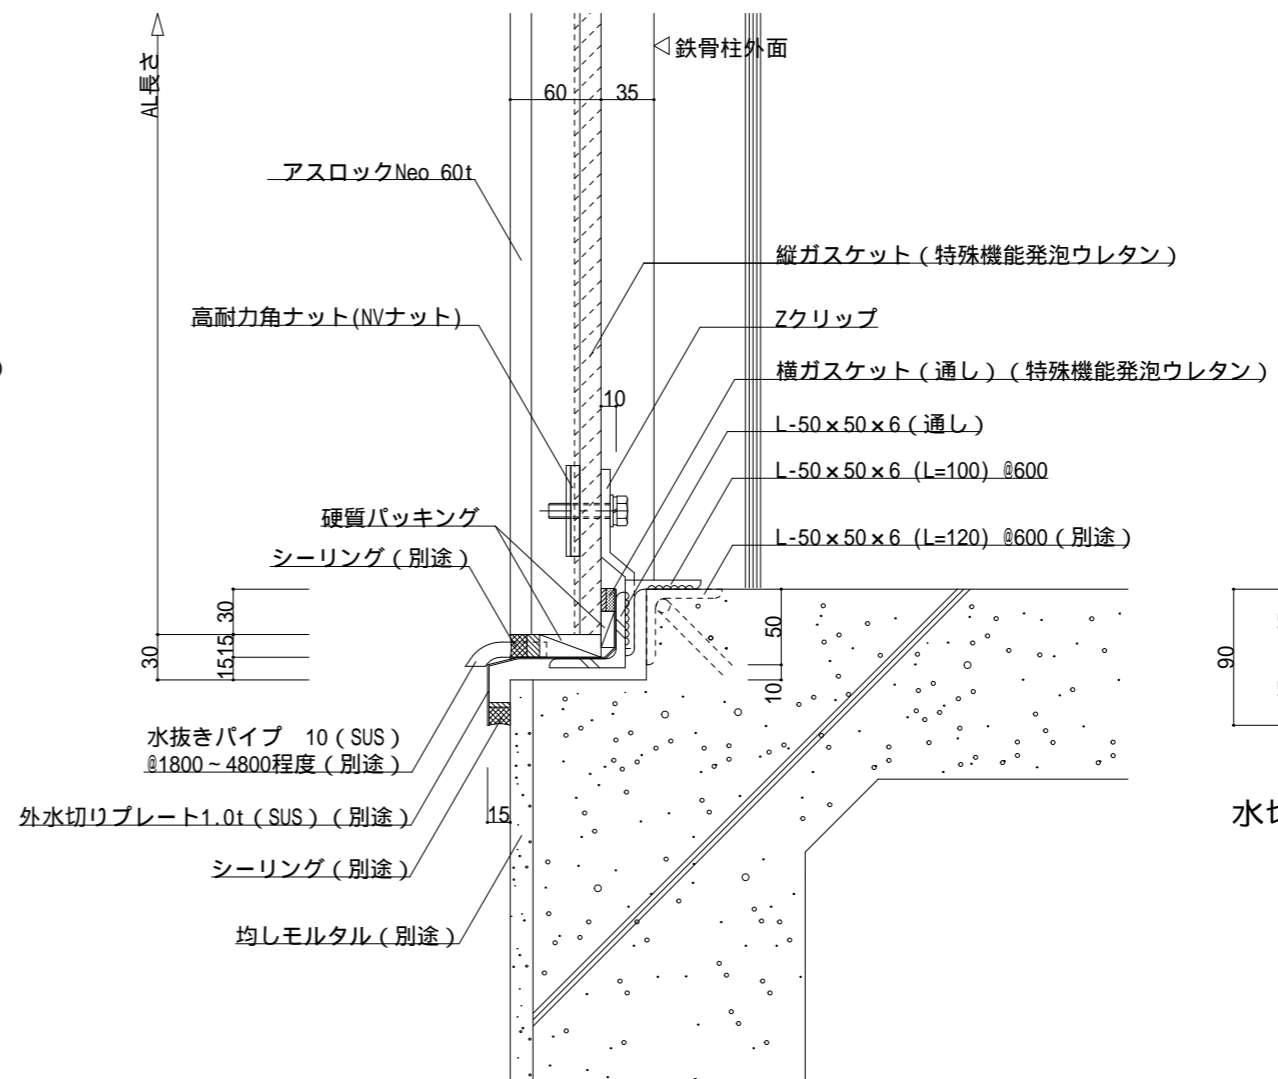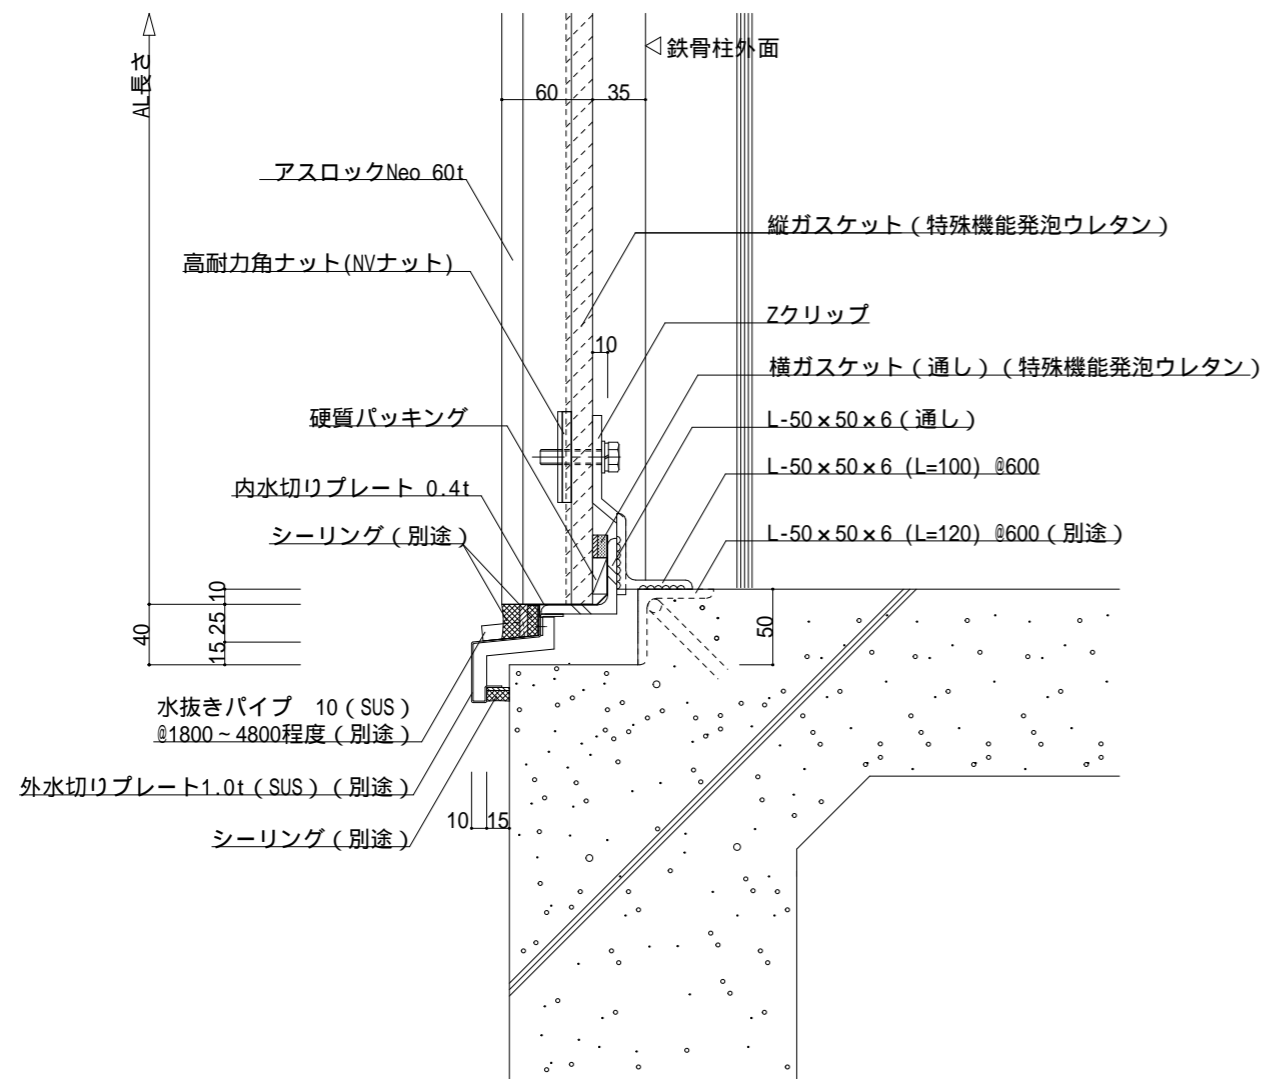


内水切りプレートは
ステンレス仕様とガルバリウム仕様があります。

名称 フラットパネル 外壁縦張 標準工法

図面名 下部 (外水切り、裏面立ち上がり)


縮尺 S = 1 : 5

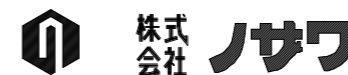

神戸市中央区浪花町15番地
TEL 078-333-4111 FAX 078-393-7019
URL <http://www.nozawa.kobe.co.jp>

ファイル名 F60-A-DN-2

最終更新日 2017年06月05日

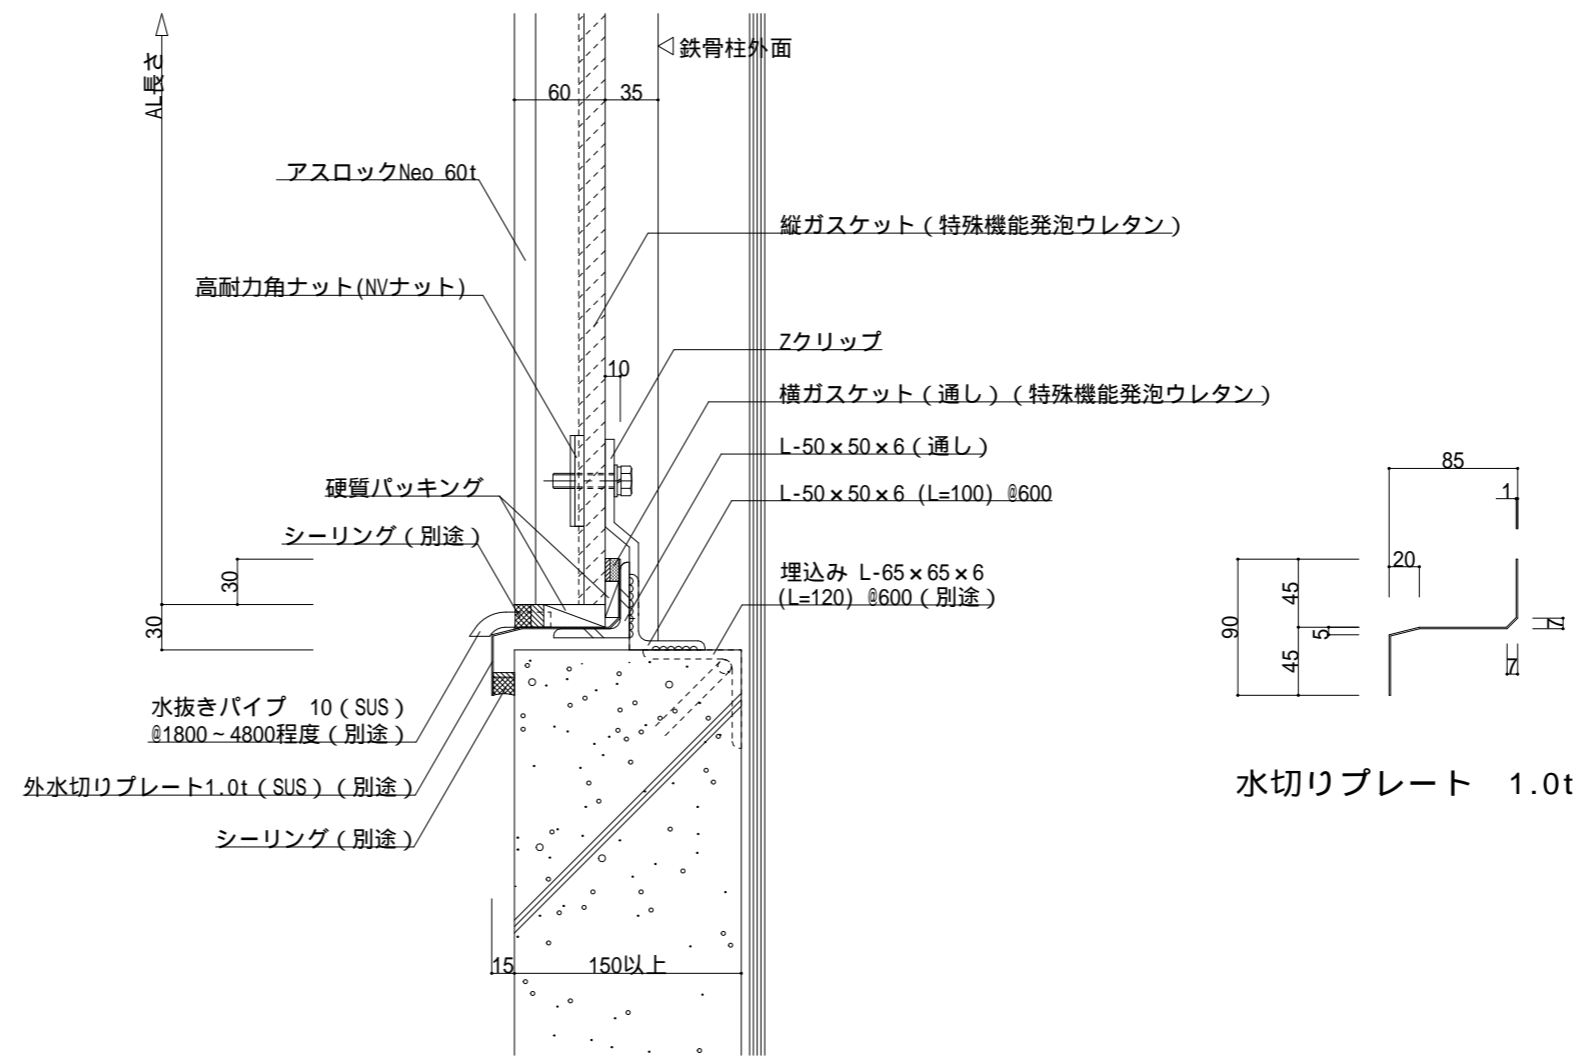


名称	フラットパネル 外壁縦張 標準工法	
図面名	下部 (外水切り)	縮尺 S = 1 : 5



神戸市中央区浪花町15番地
 TEL 078-333-4111 FAX 078-393-7019
 URL <http://www.nozawa.kobe.co.jp>

ファイル名	F60-A-DN-3
最終更新日	2017年06月05日

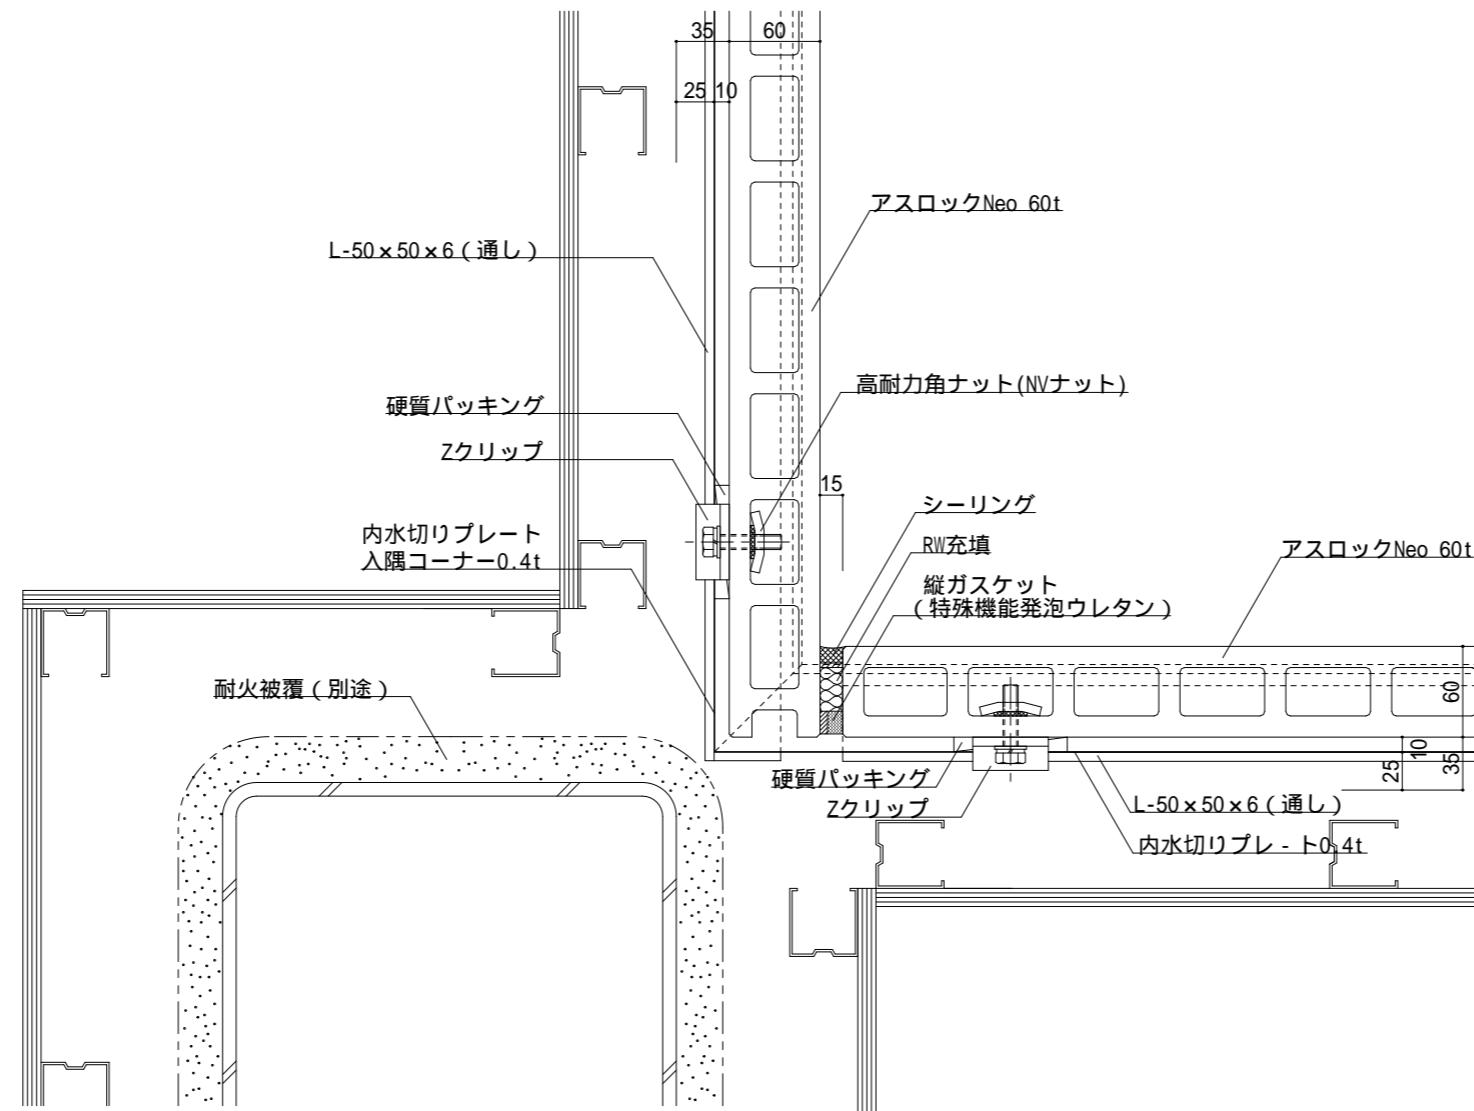


内水切りプレートは
ステンレス仕様とガルバリウム仕様があります。

名称 フラットパネル 外壁縦張 標準工法


図面名 入隅部 (突き付け)

縮尺 S = 1 : 5

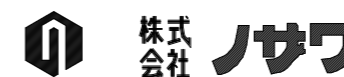


神戸市中央区浪花町15番地
TEL 078-333-4111 FAX 078-393-7019
URL <http://www.nozawa.kobe.co.jp>

ファイル名 F60-A-IC-1
最終更新日 2017年06月05日

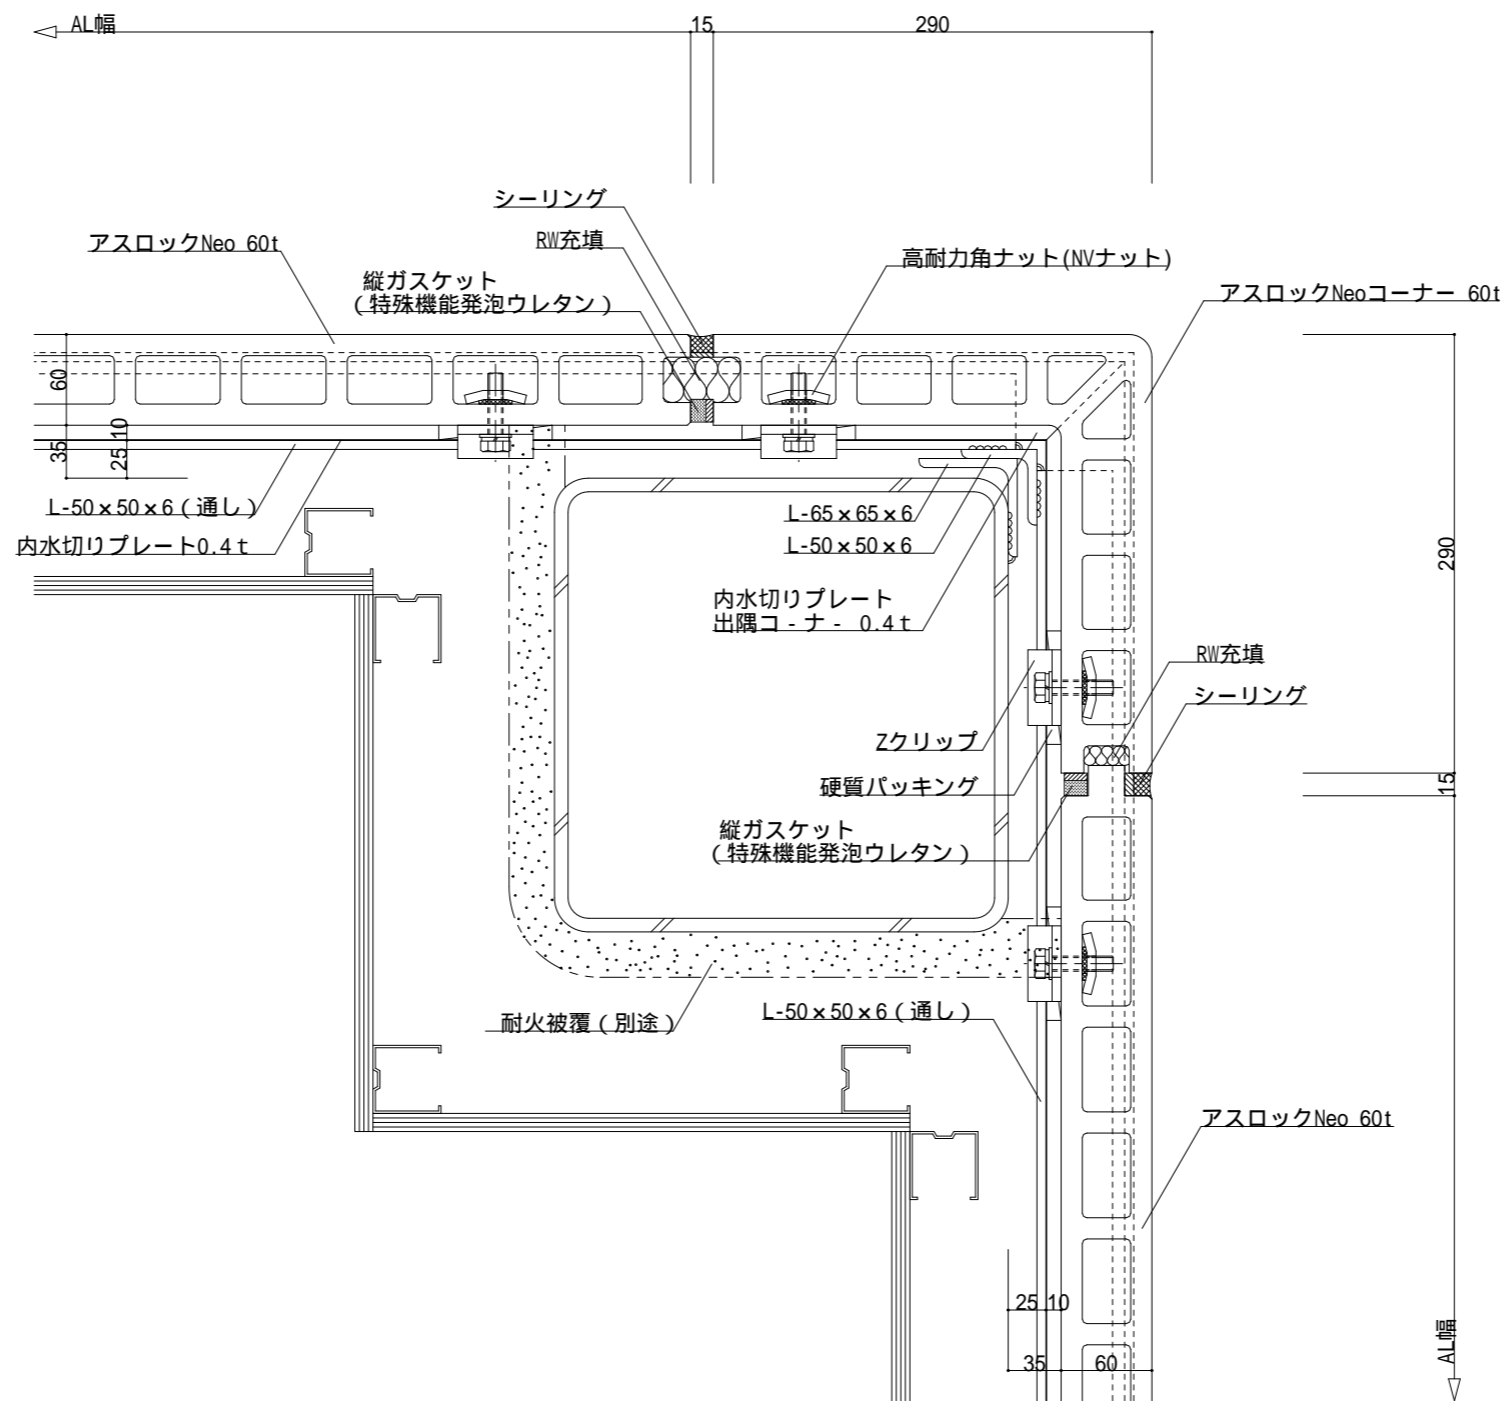


内水切りプレートは
ステンレス仕様とガルバリウム仕様があります。

名称	フラットパネル 外壁縦張 標準工法	
図面名	出隅部 (アスロック 300コナ - クリア 3.5mm)	縮尺 S = 1 : 5

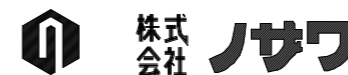

神戸市中央区浪花町15番地
TEL 078-333-4111 FAX 078-393-7019
URL <http://www.nozawa.kobe.co.jp>

ファイル名	F60-A-0C-1-35
最終更新日	2017年06月05日

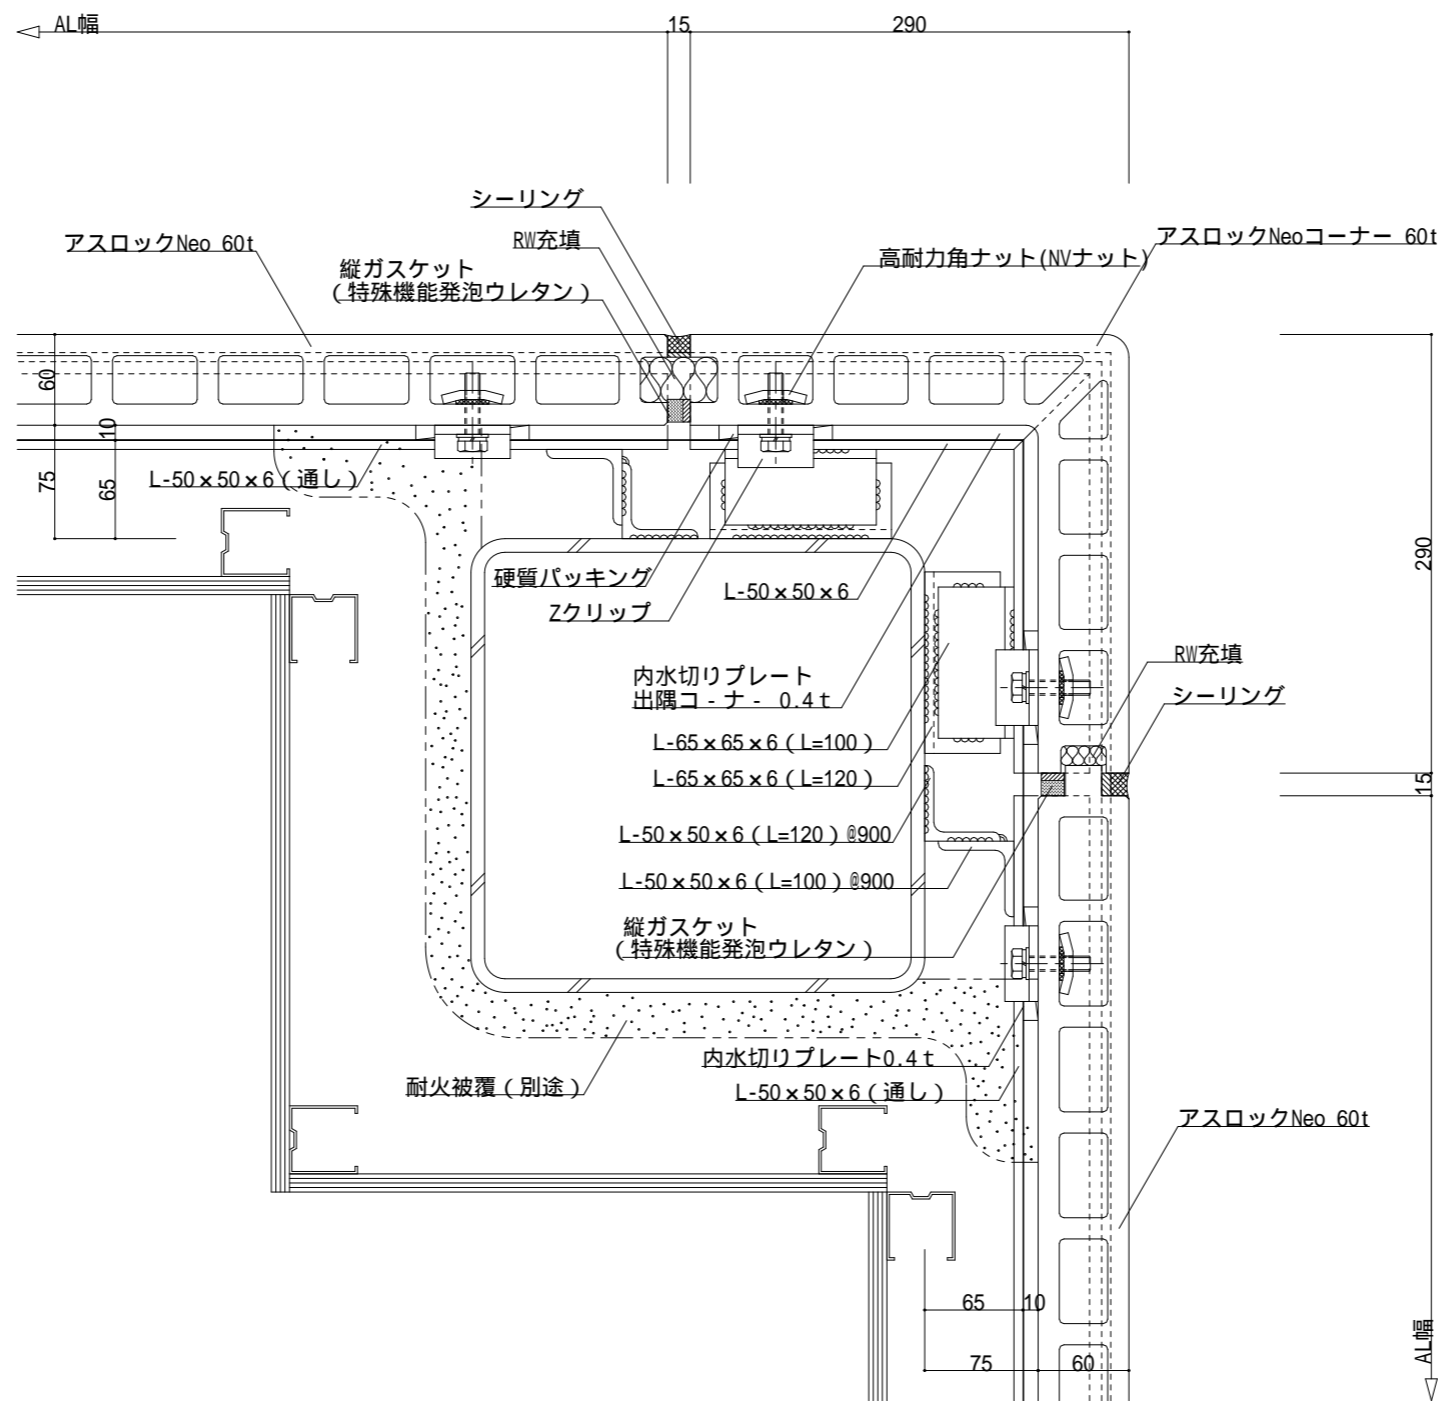


内水切りプレートは
ステンレス仕様とガルバリウム仕様があります。

名称 フラットパネル 外壁縦張 標準工法

図面名 出隅部 (アスロック 300コ-ナ- クリア75mm)


縮尺 S = 1 : 5

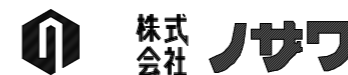

神戸市中央区浪花町15番地
TEL 078-333-4111 FAX 078-393-7019
URL <http://www.nozawa.kobe.co.jp>

ファイル名 F60-A-0C-2-75

最終更新日 2017年06月05日

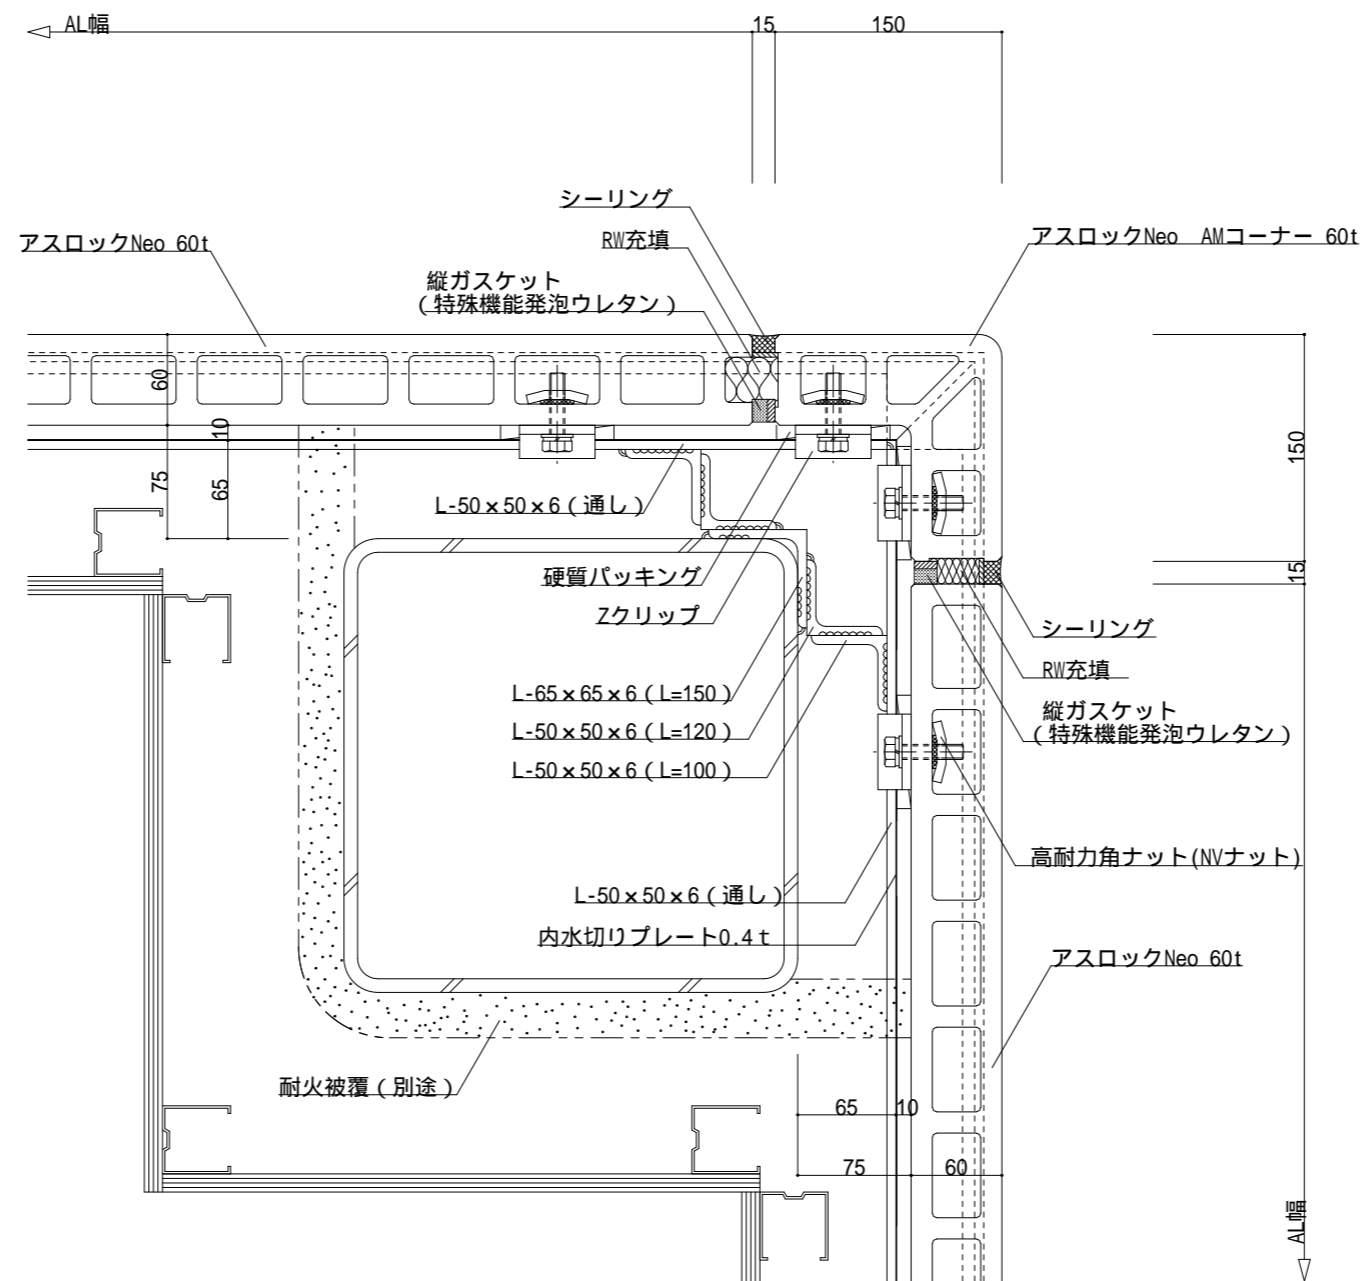


内水切りプレートは
ステンレス仕様とガルバリウム仕様があります。

名称	フラットパネル 外壁横張 標準工法	
図面名	出隅コ - ナ - 部 (アスロック 150コ - ナ - クリア 75mm)	縮尺 S = 1 : 5




神戸市中央区浪花町15番地
TEL 078-333-4111 FAX 078-393-7019
URL <http://www.nozawa.kobe.co.jp>

ファイル名	F60-A-0C-3
最終更新日	2017年06月05日

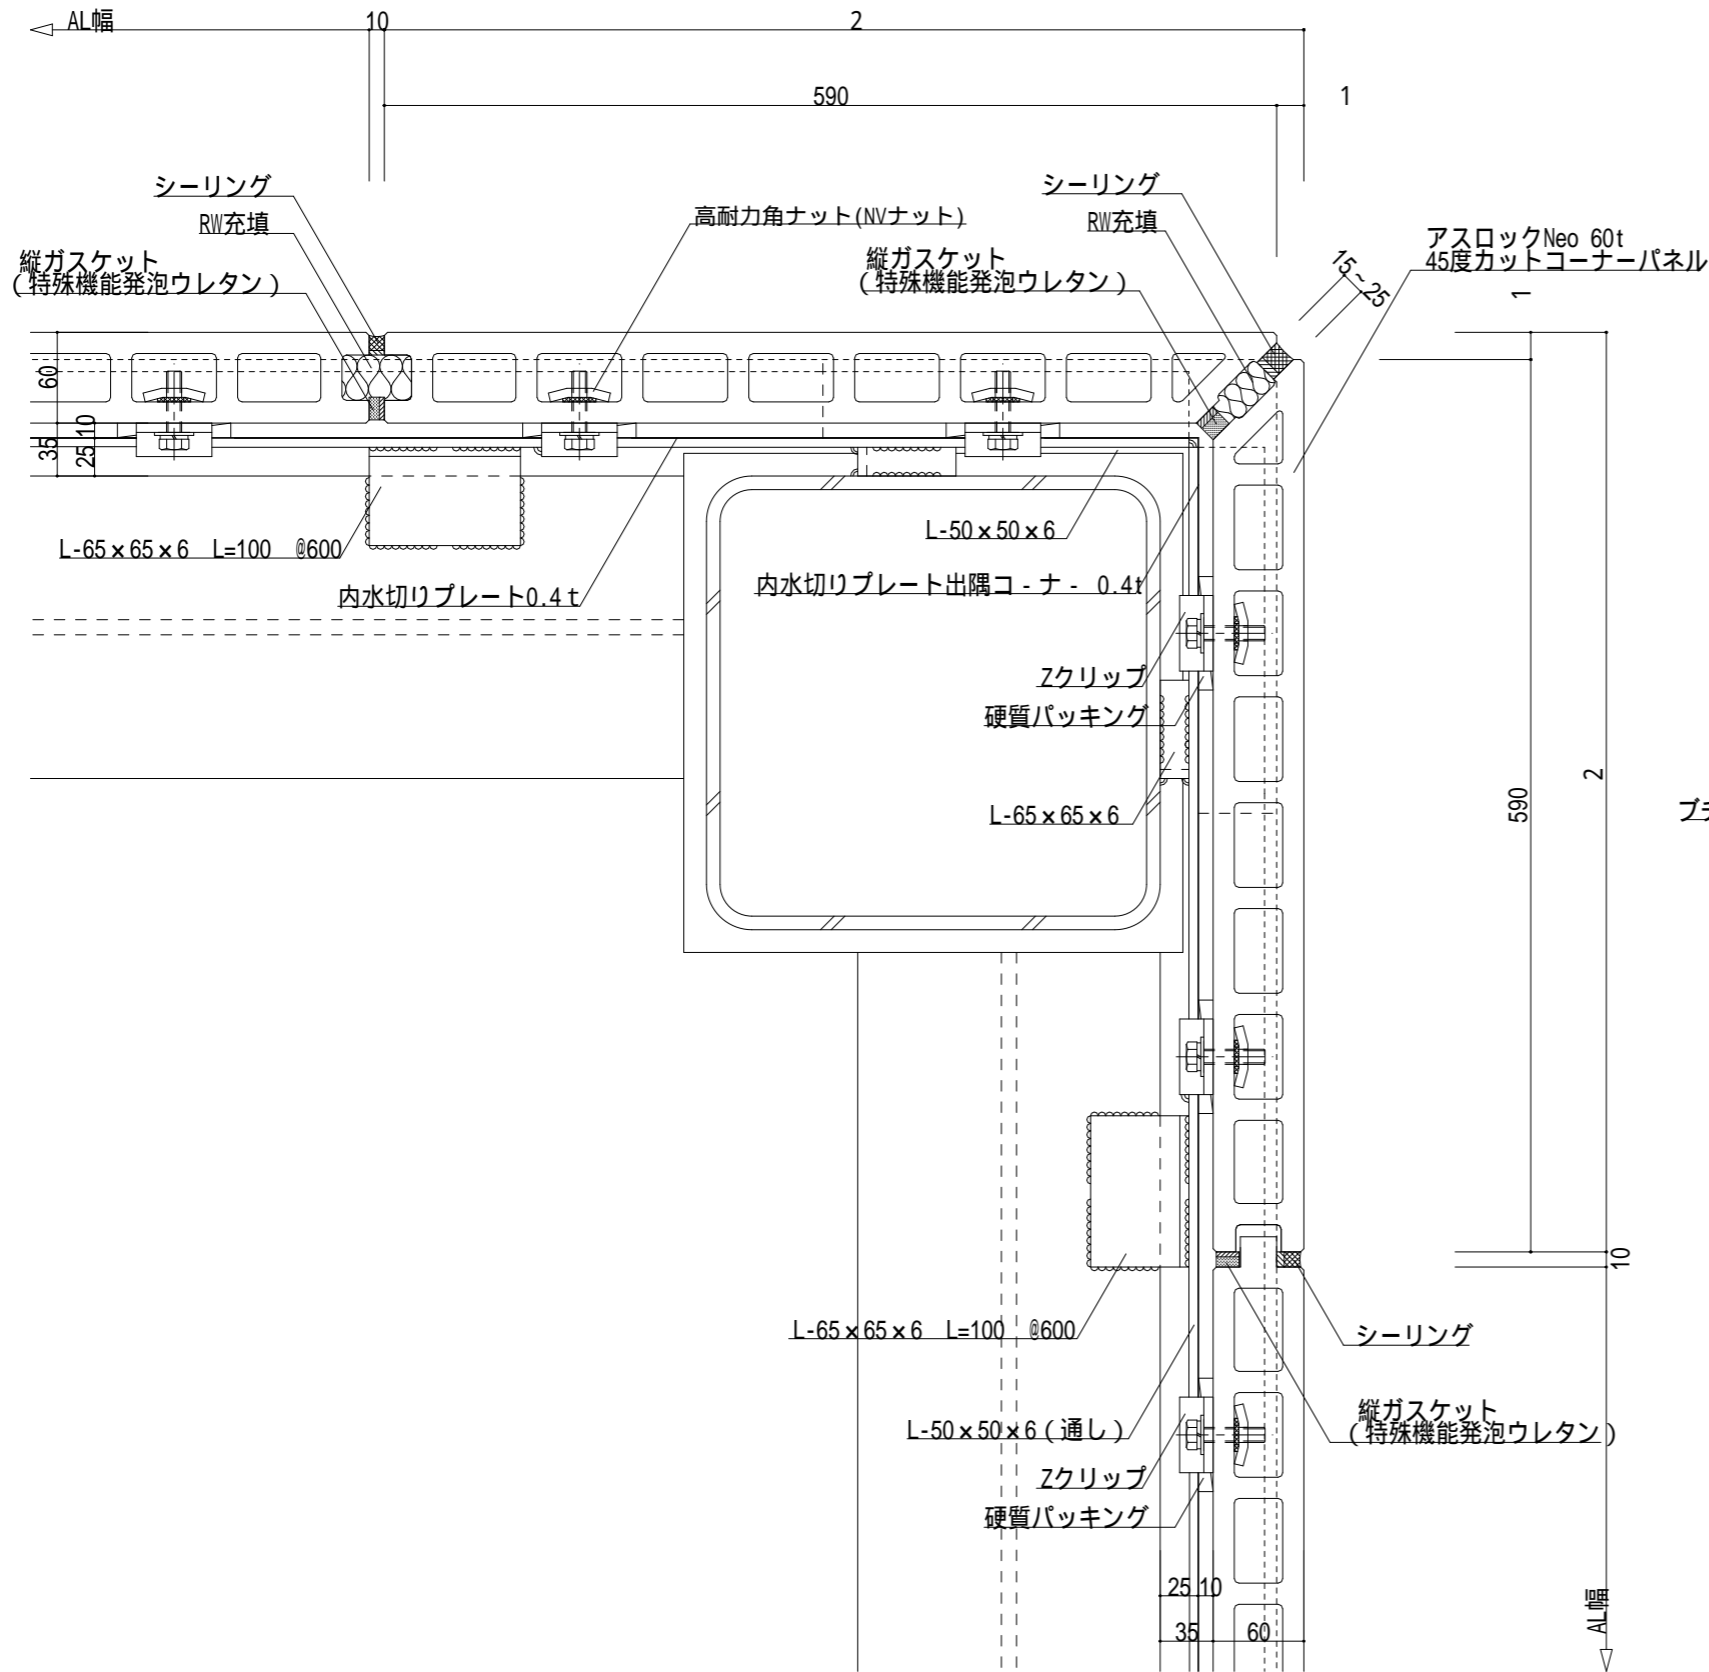


45°目地幅	1寸法	2寸法
15mm	18mm	608mm
20mm	21mm	611mm
25mm	25mm	615mm

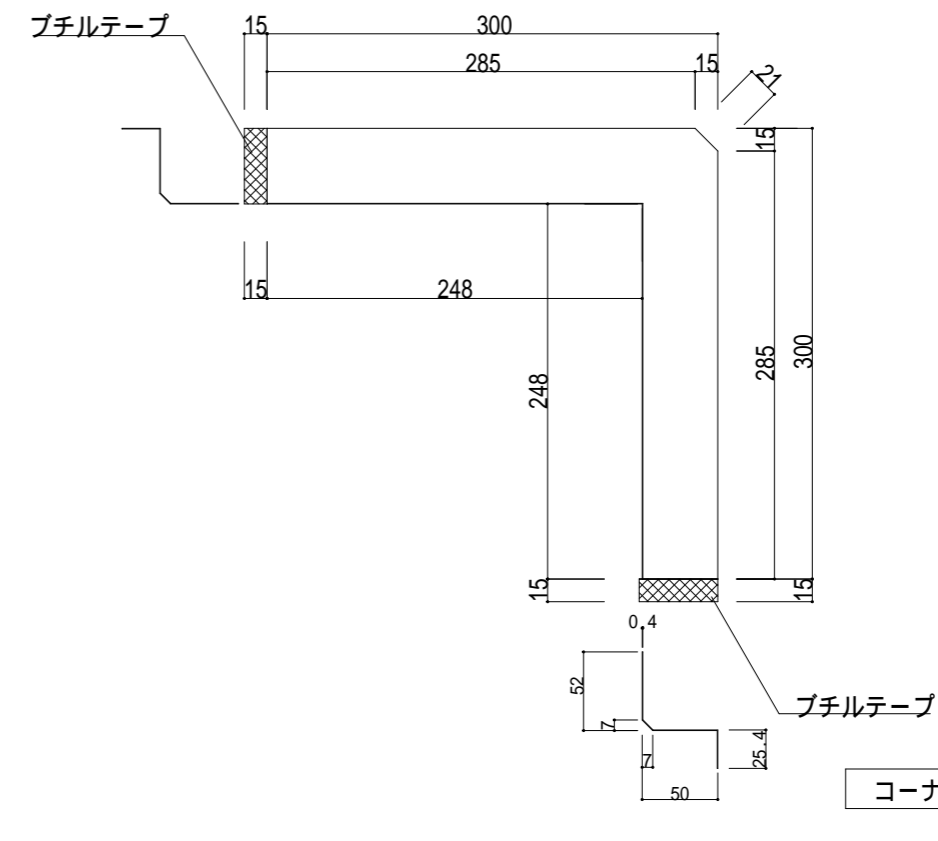


内水切りプレートは
ステンレス仕様とガルバリウム仕様があります。

名称	フラットパネル 外壁縦張 標準工法	
図面名	出隅部 (45度カットコナ - クリア35mm)	縮尺 S=1:5


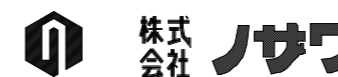


神戸市中央区浪花町15番地
TEL 078-333-4111 FAX 078-393-7019
URL <http://www.nozawa.kobe.co.jp>

ファイル名
F60-A-0C-4-35
最終更新日
2017年06月05日

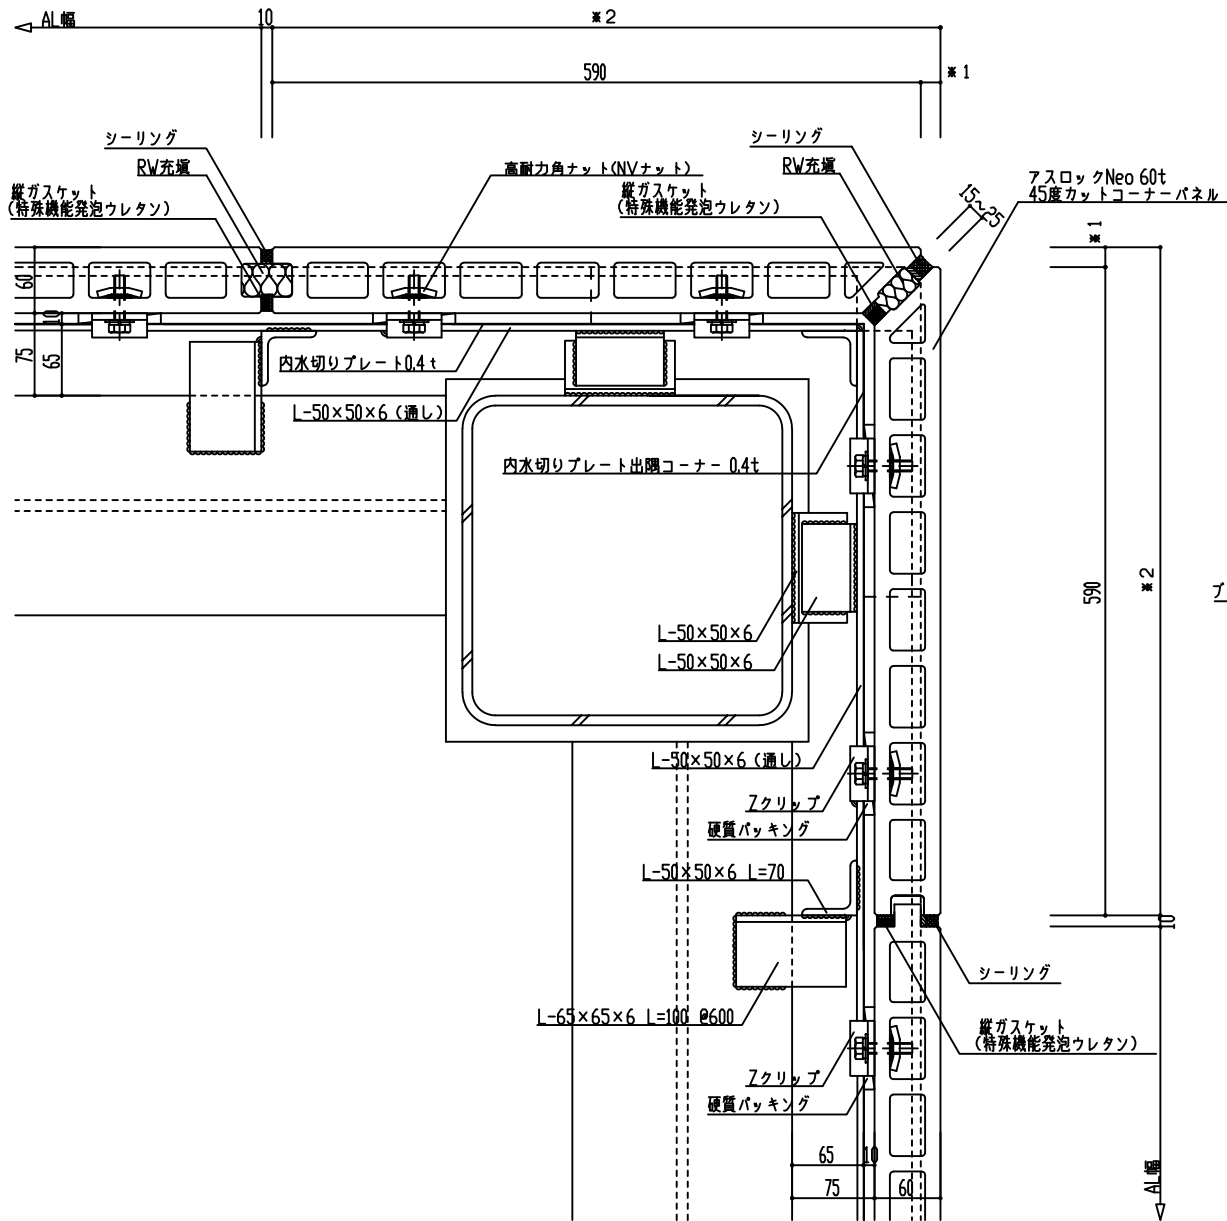

45°目地幅	* 1寸法	* 2寸法
15mm	18mm	608mm
20mm	21mm	611mm
25mm	25mm	615mm

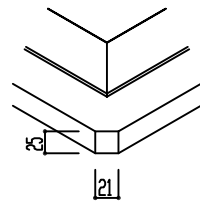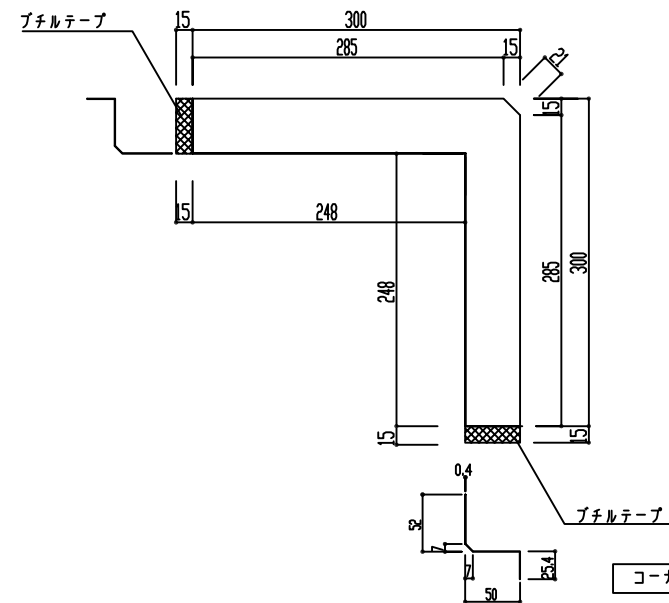


頂点部参考図

コーナー部内水切り形状例図



* 内水切りプレートは
ステンレス仕様とガルバリウム仕様があります。

名称	フラットパネル 外壁縦張 標準工法
図面名	出隅部 (45度カットコーナー クリア75mm)
縮尺	S=1:5

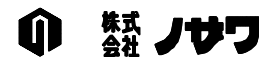

神戸市中央区浪花町15番地
TEL 078-333-4111 FAX 078-393-7019
URL <http://www.nozawa.kobe.co.jp>


ファイル名
F60-A-DC-5-75
最終更新日
2018年08月06日

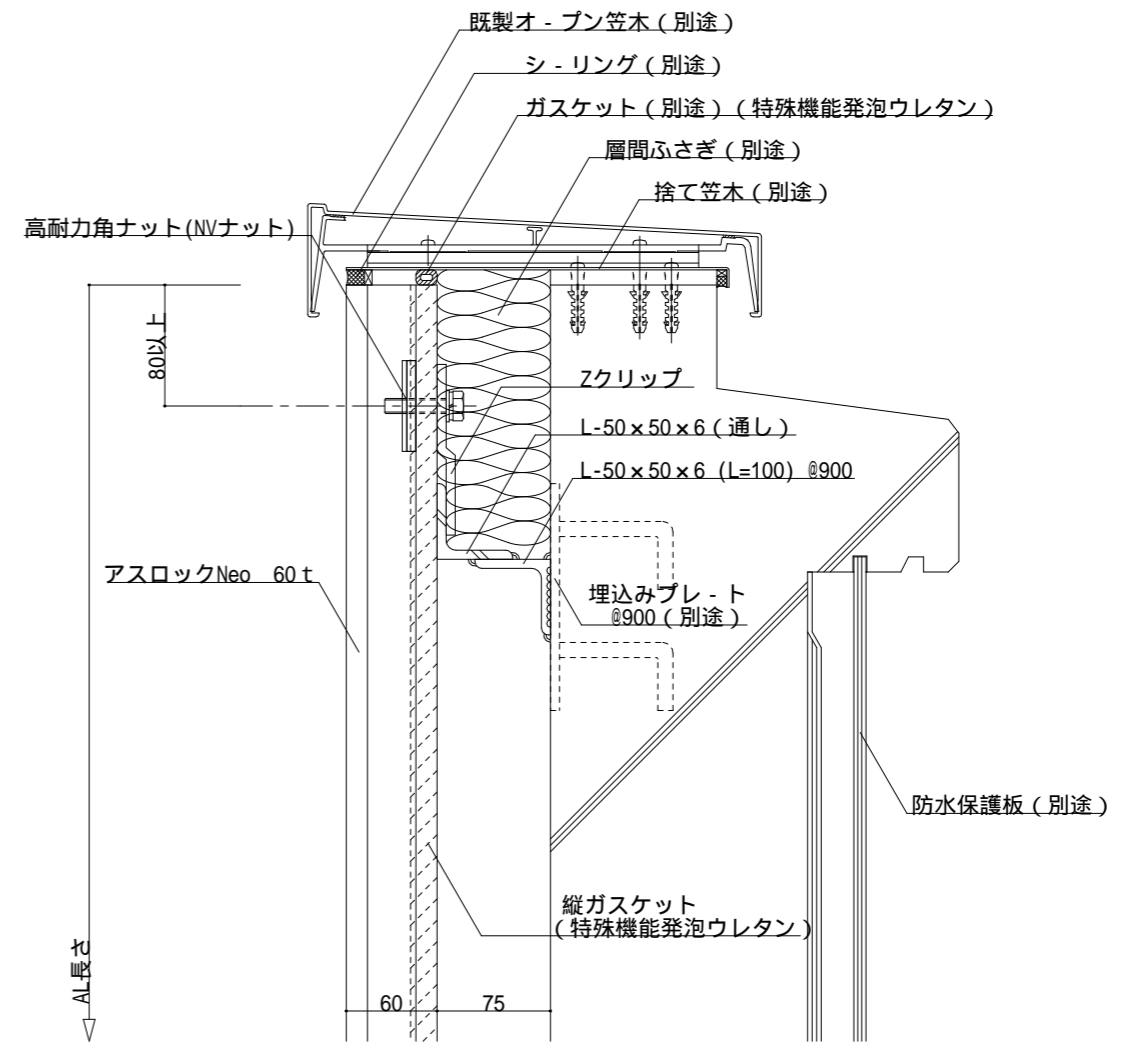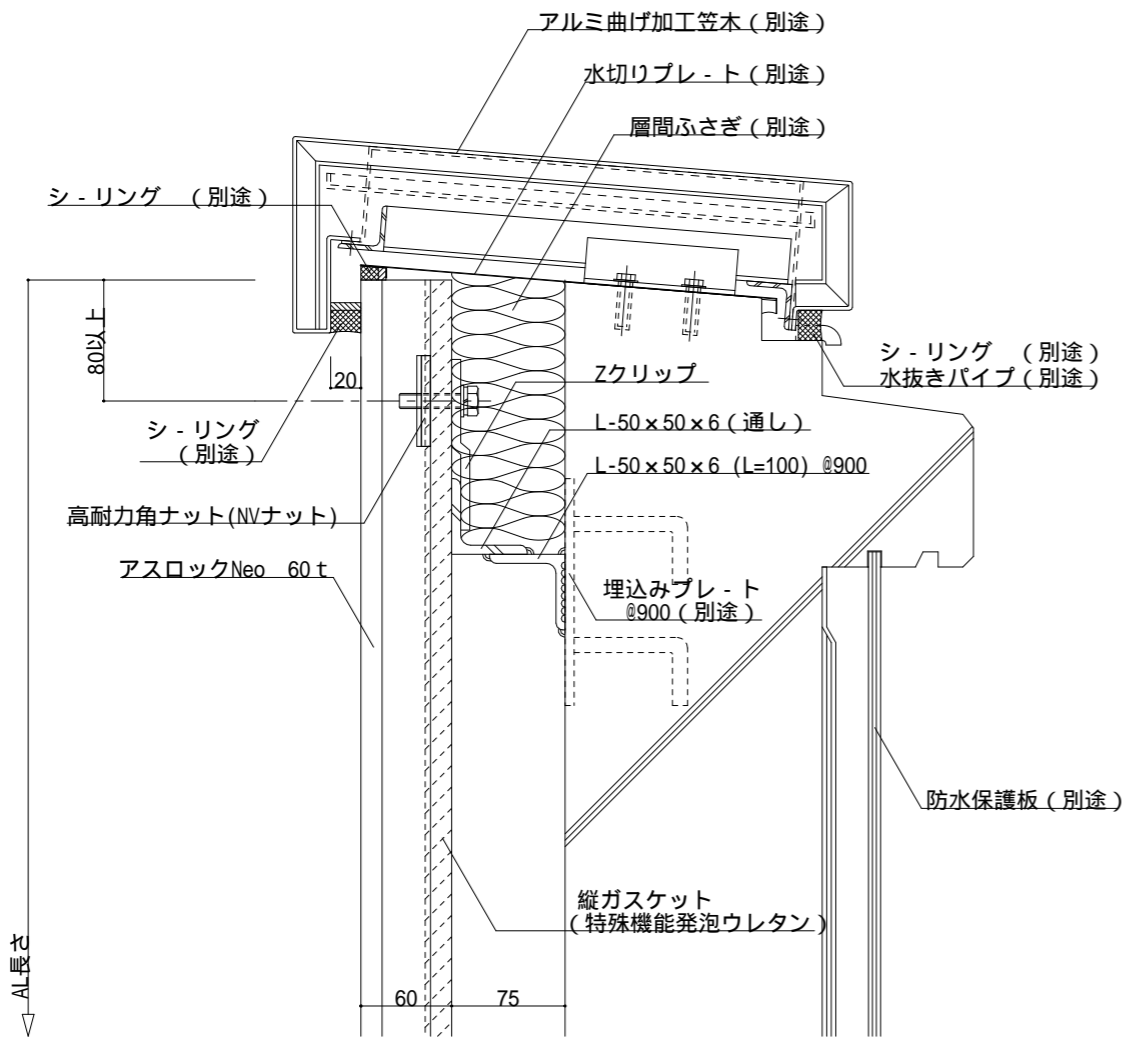

名称 フラットパネル 外壁縦張 標準工法

図面名 上部 (RC立上り、クローズ笠木・オ-ブン笠木)

縮尺 S = 1 : 5

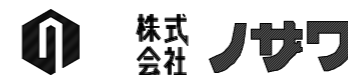

神戸市中央区浪花町15番地
TEL 078-333-4111 FAX 078-393-7019
URL <http://www.nozawa.kobe.co.jp>

ファイル名 F60-A-UP-1

最終更新日 2017年06月05日