



三協アルミ サンミツテ 100RC-M

名称	特殊工法用パネル レールファスナー工法(アルミ)	
図面名	開口部	縮尺 S=1:5

株式会社
ノザワ

神戸市中央区浪花町15番地
TEL 078-333-4111 FAX 078-393-7019
URL <http://www.nozawa.kobe.co.jp>

ファイル名	LFA-A-AW-1
最終更新日	2017年06月05日

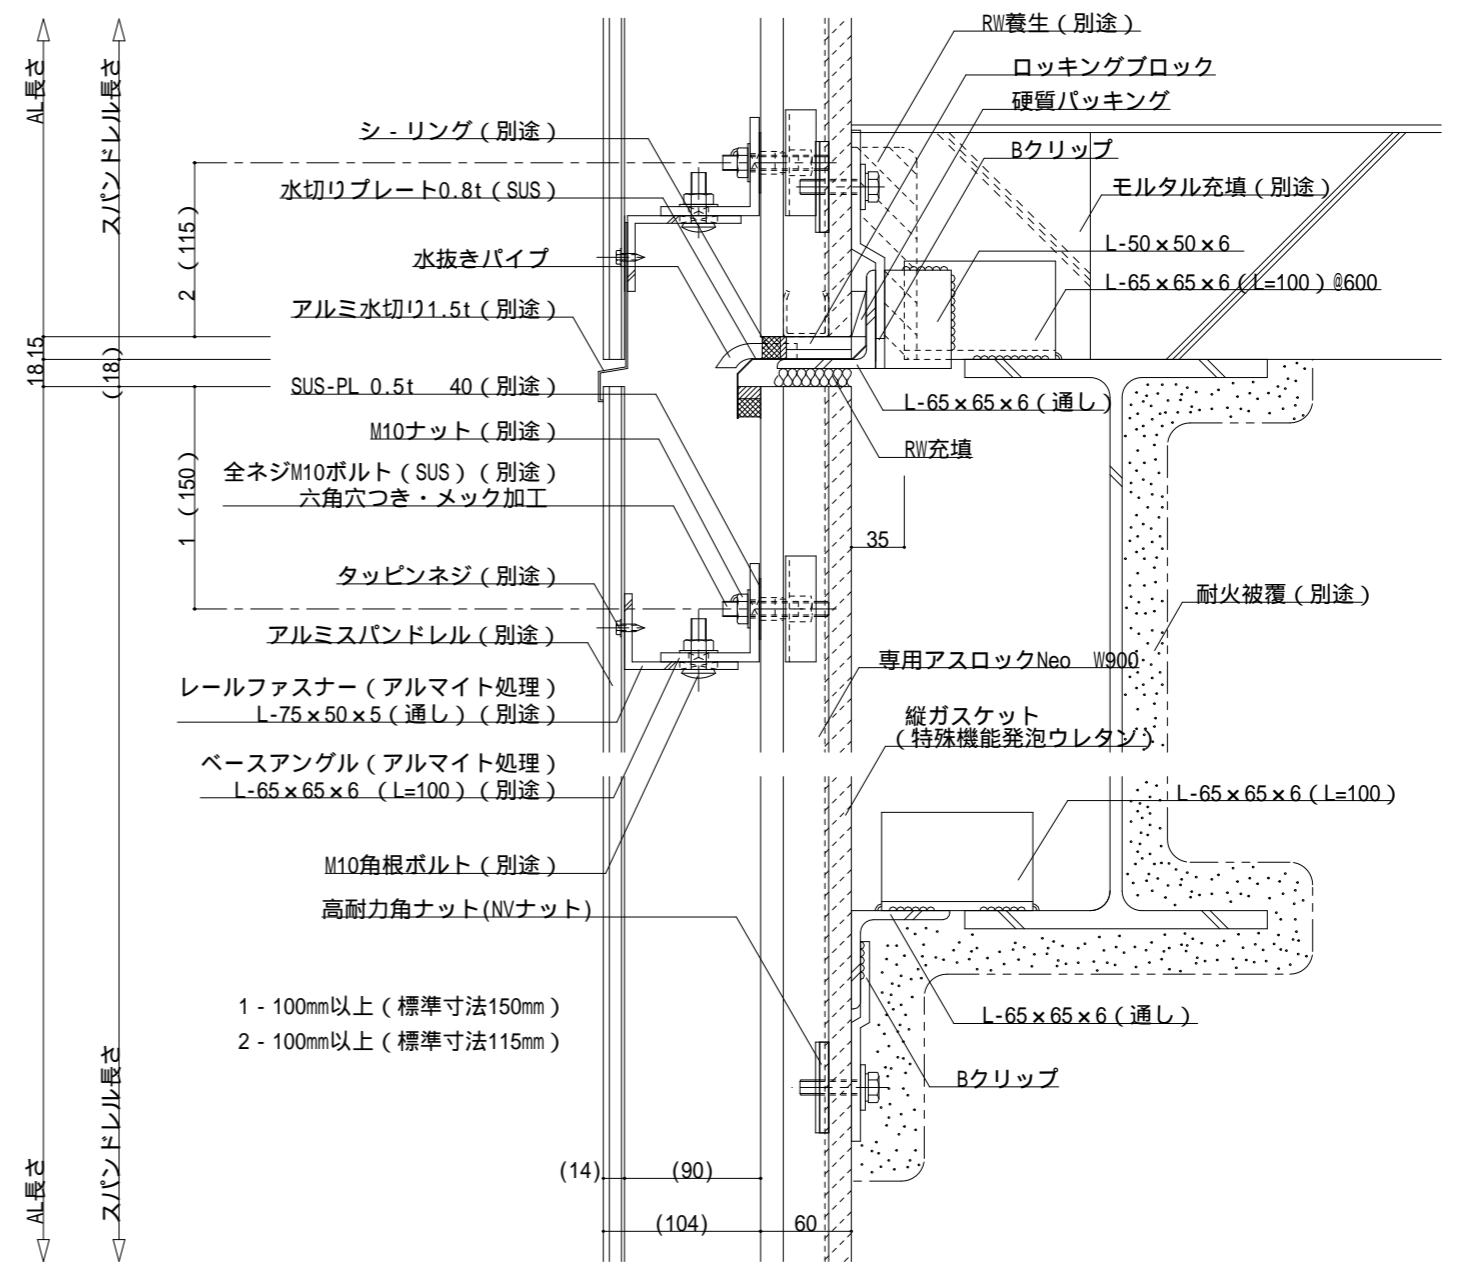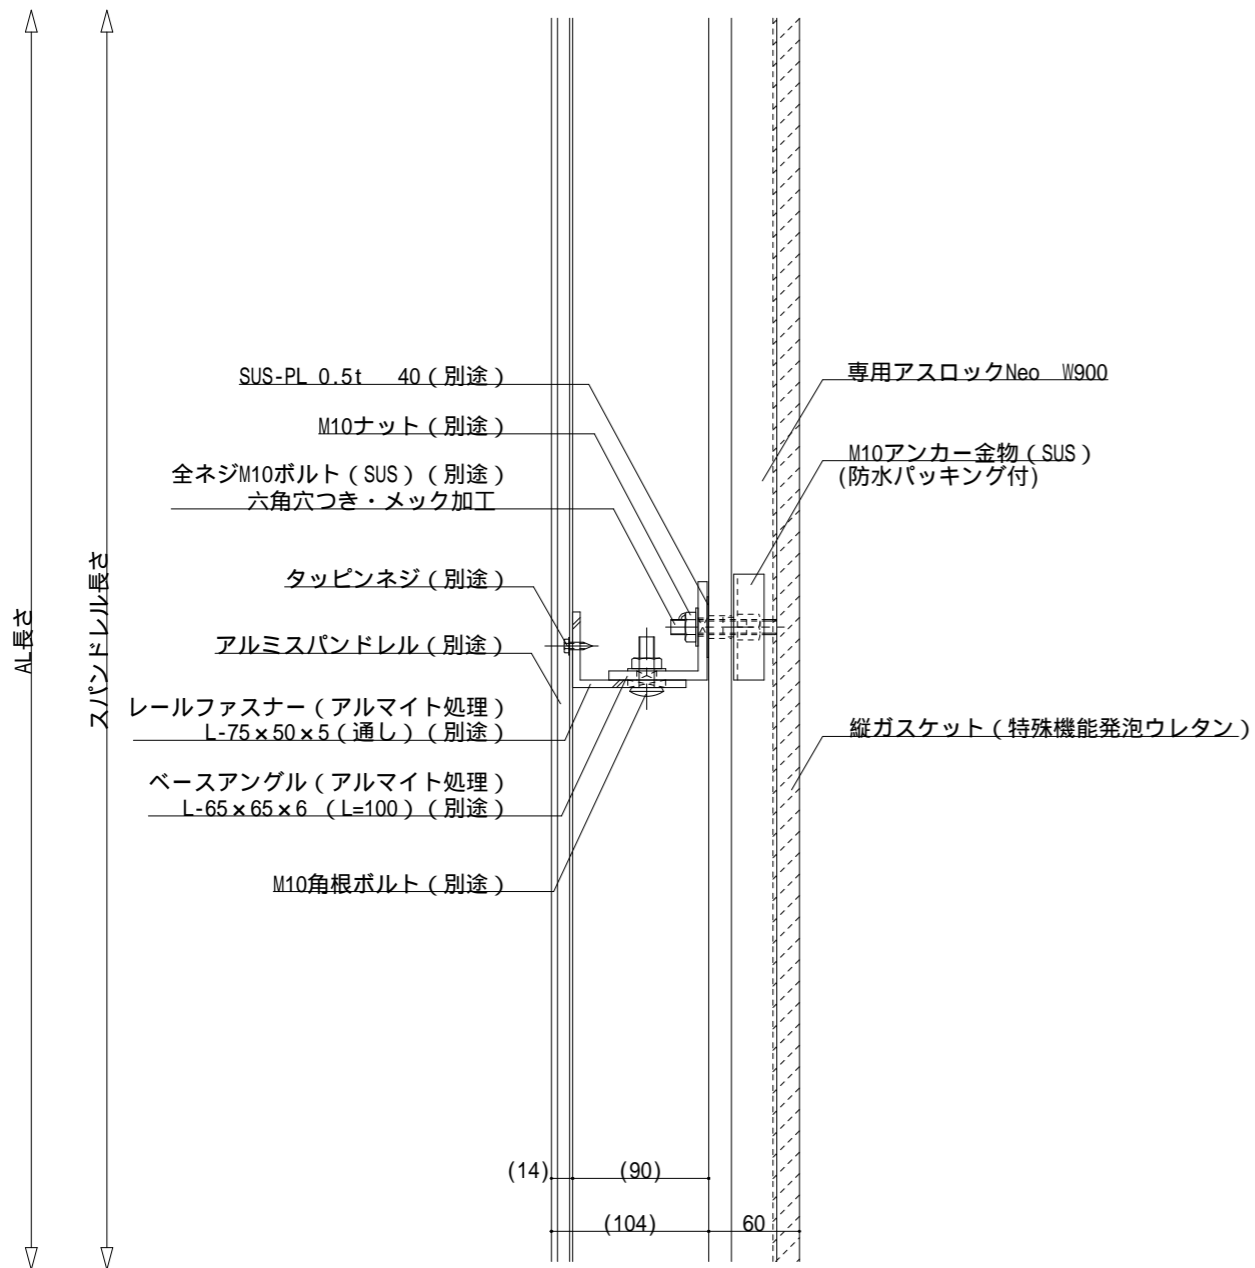

名称


特殊工法用パネル レールファスナー工法 (アルミ)

図面名

中間部 (縦断面 外水切仕様)

縮尺

S = 1 : 5

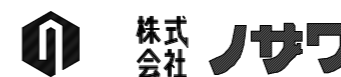


神戸市中央区浪花町15番地
TEL 078-333-4111 FAX 078-393-7019
URL <http://www.nozawa.kobe.co.jp>

ファイル名


LFA-A-CT-2

最終更新日


2017年06月05日


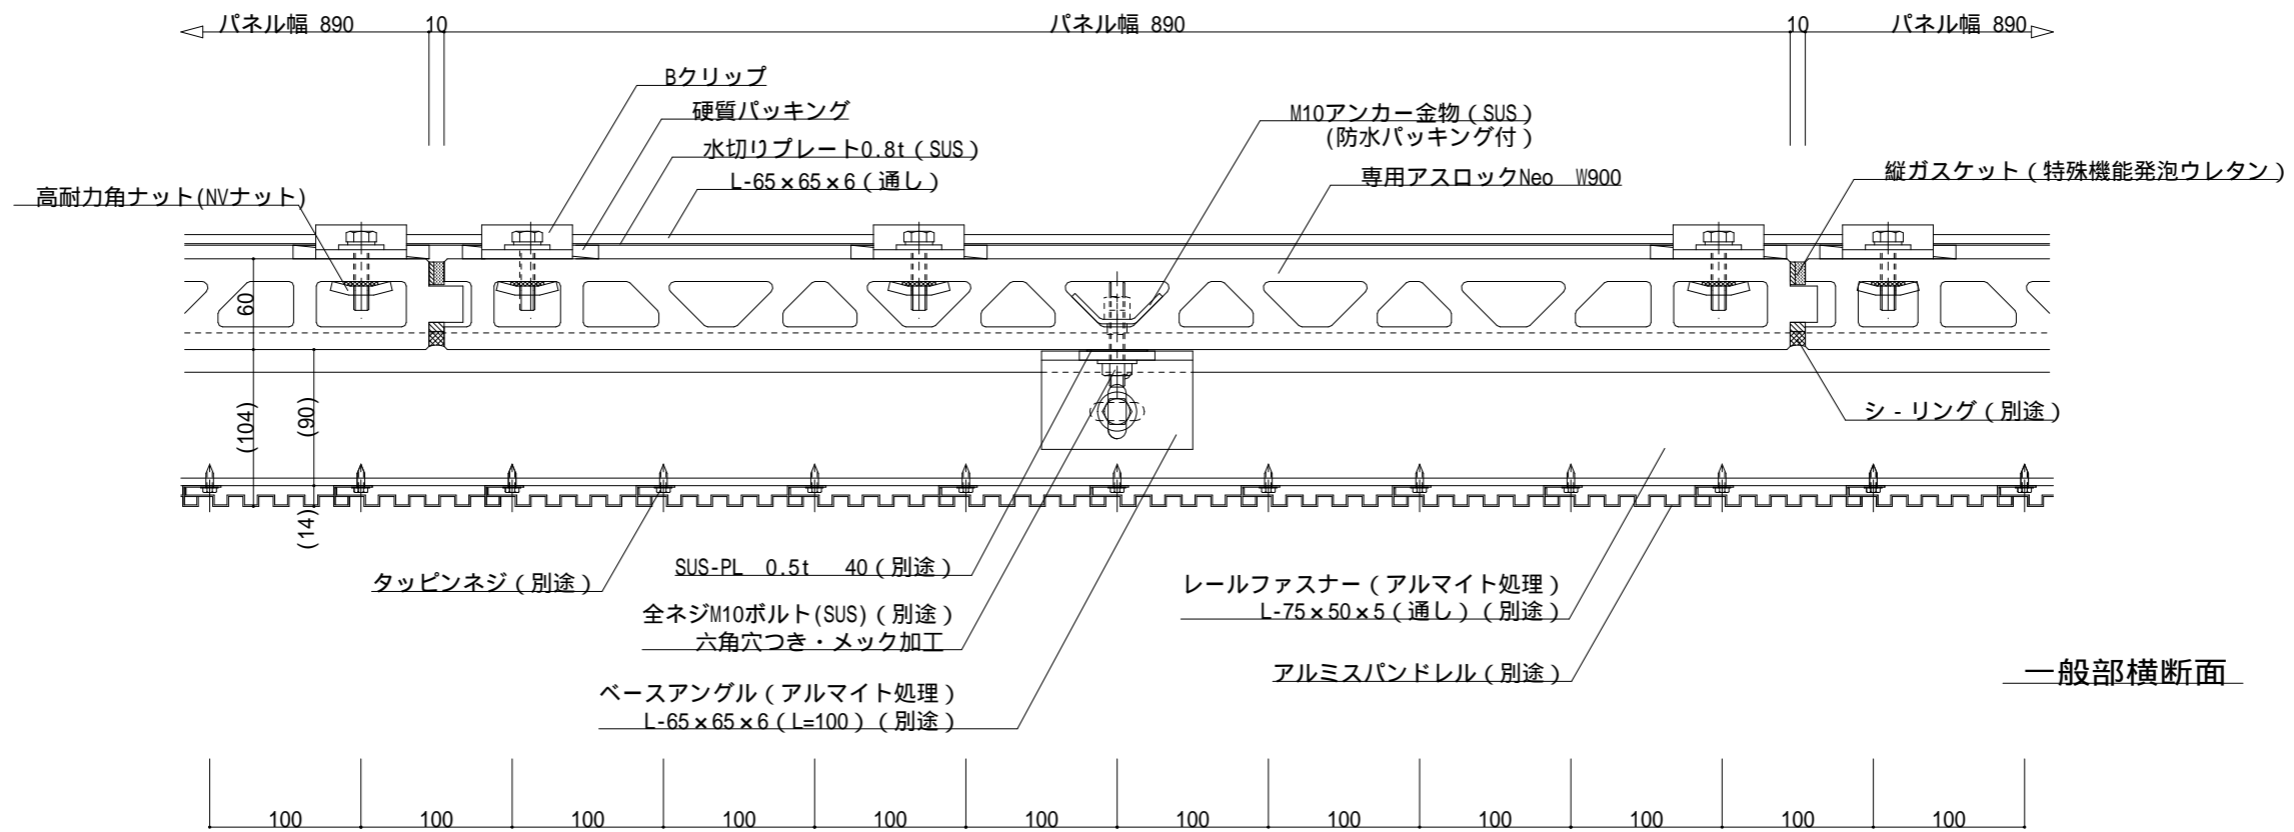


一般部横断面

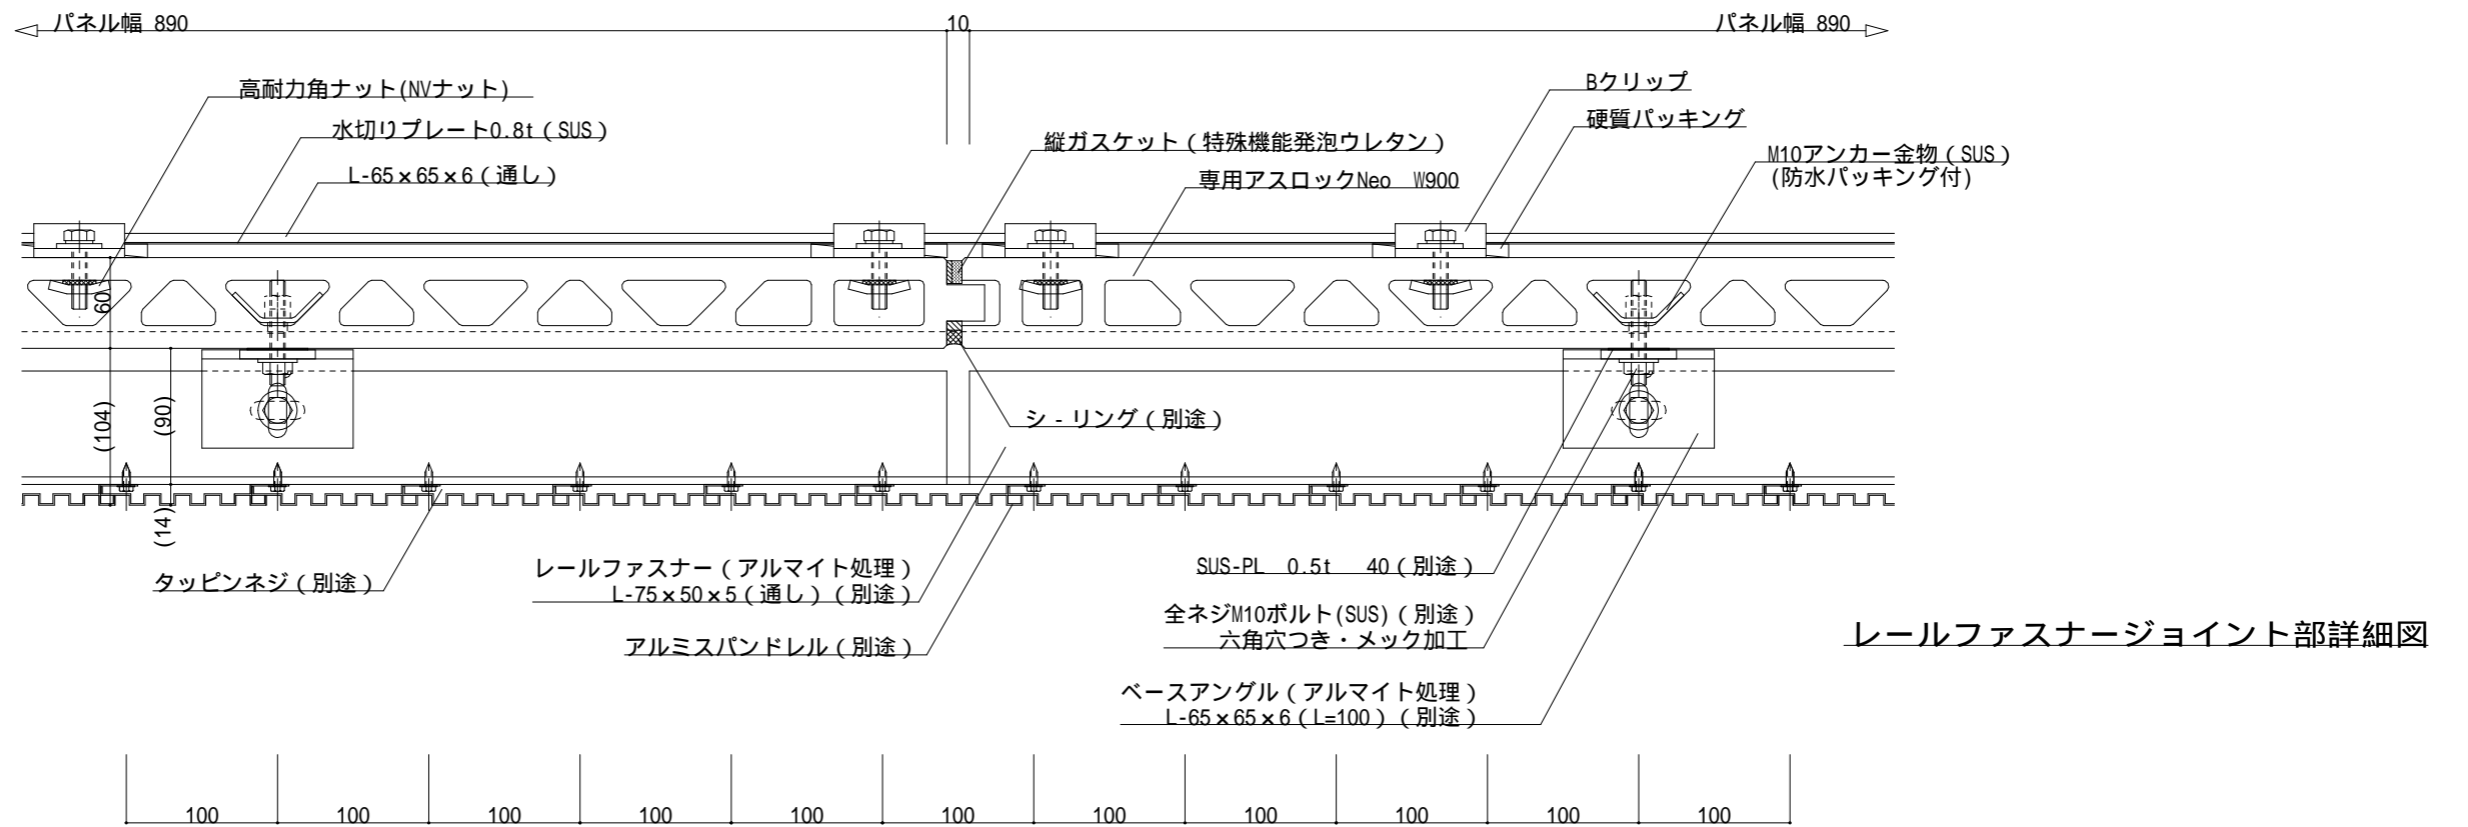

レールファスナージョイント部詳細図

名称	特殊工法用パネル レールファスナー工法 (アルミ)	縮尺 S = 1 : 5	 株式会社 ノザワ 神戸市中央区浪花町15番地 TEL 078-333-4111 FAX 078-393-7019 URL http://www.nozawa.kobe.co.jp	ファイル名 LFS-A-CT-3
図面名	中間部 (縦目地部)			最終更新日 2017年06月05日

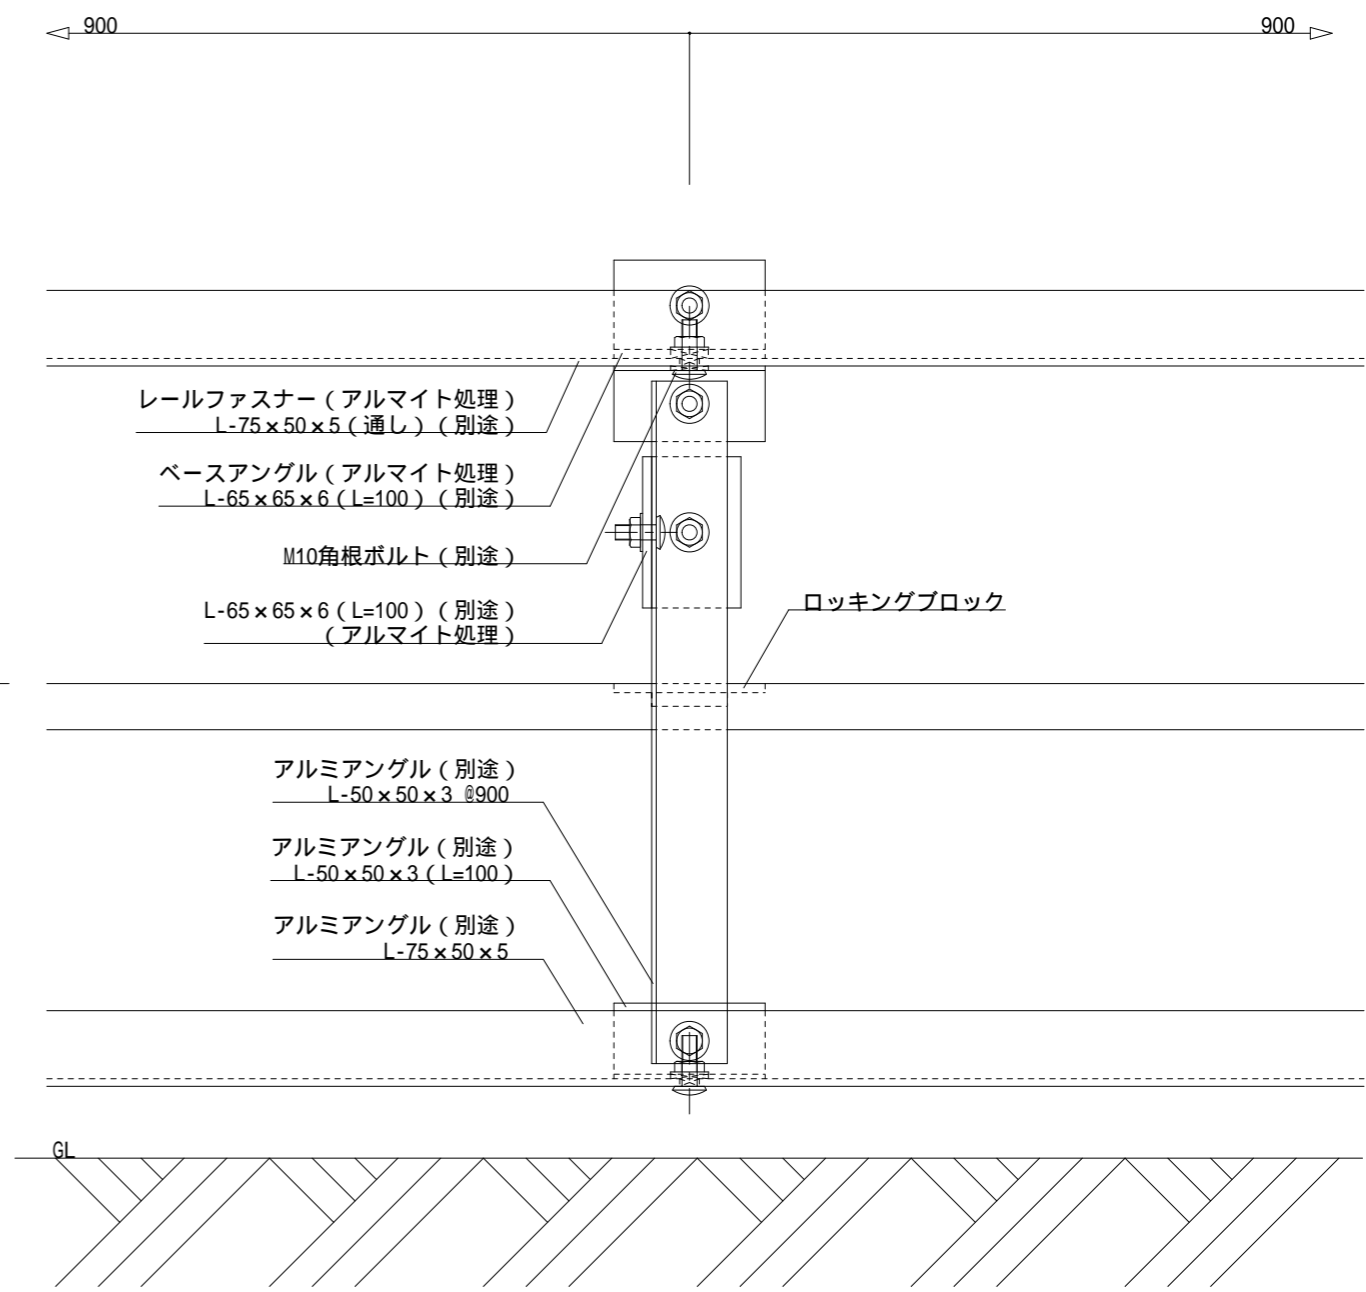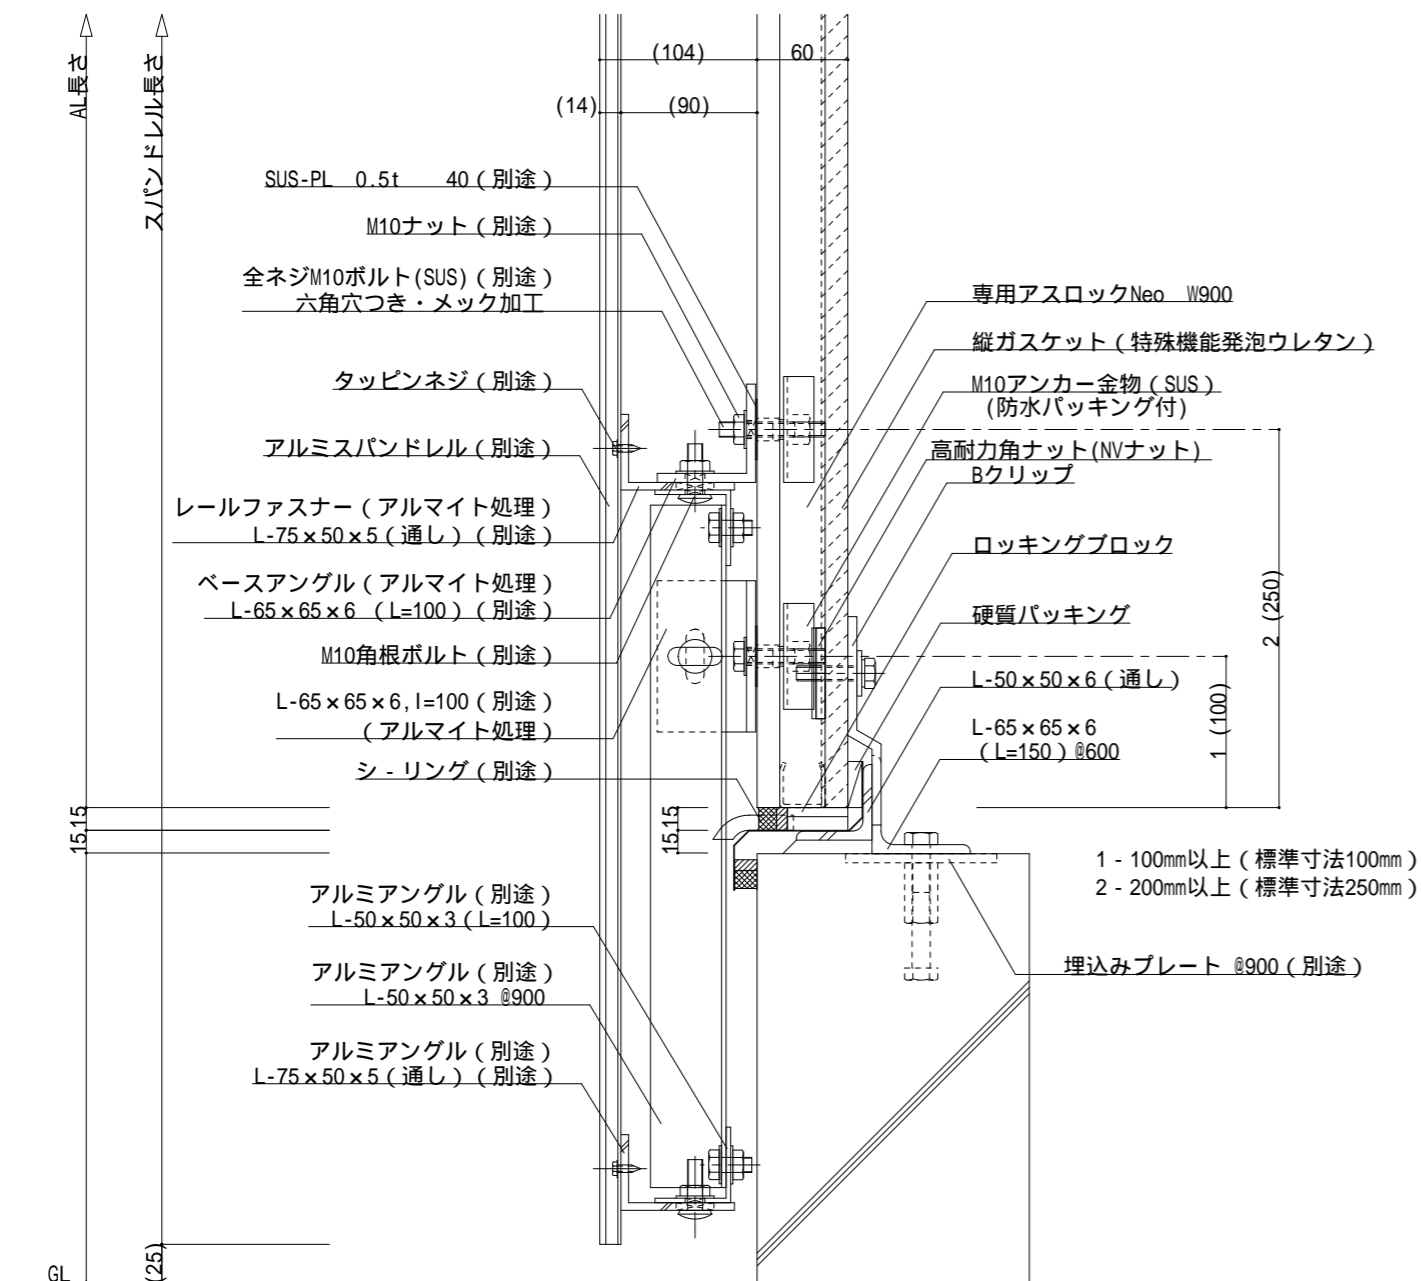


名称	特殊工法用パネル レールファスナー - 工法 (アルミ)	
図面名	下部 (水切り有り)	縮尺 S = 1 : 5



神戸市中央区浪花町15番地
 TEL 078-333-4111 FAX 078-393-7019
 URL <http://www.nozawa.kobe.co.jp>

ファイル名	LFS-A-DN-1
最終更新日	2017年06月05日

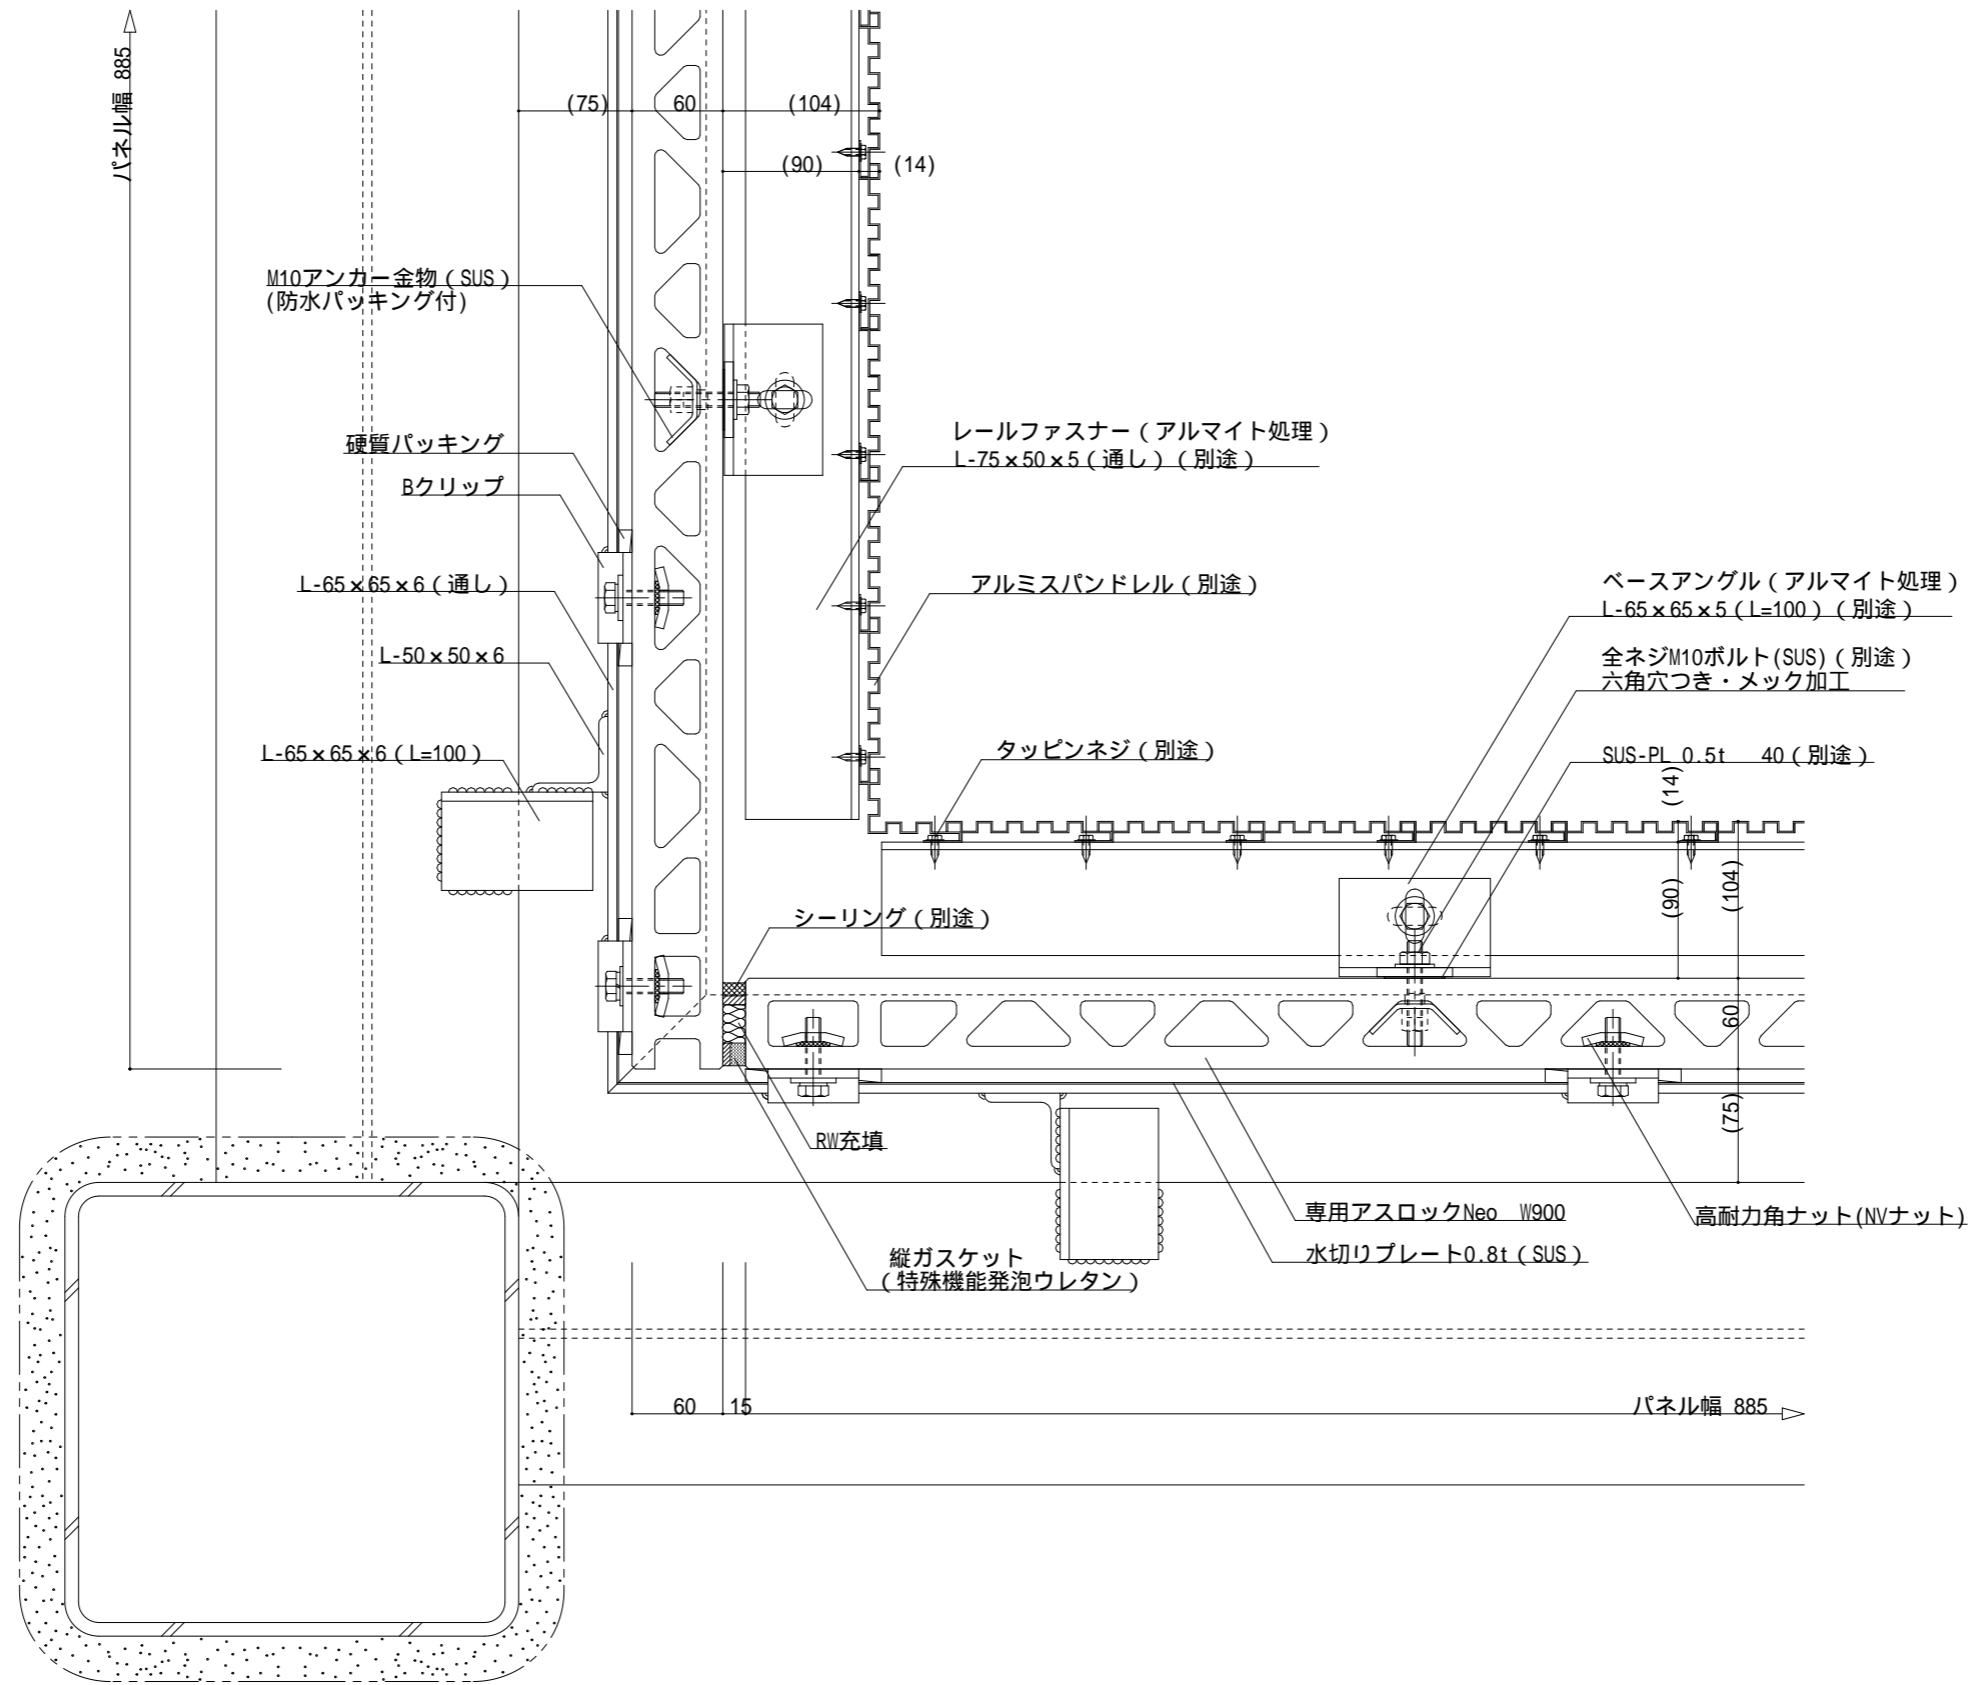

名称


特殊工法用パネル レールファスナー工法 (アルミ)

図面名

中間部 (縦断面 内水切仕様)

縮尺

S=1:5

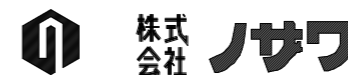


神戸市中央区磯花町15
TEL 078-3884078-393-7019
URL <http://www.nozawa.kobe.co.jp>

ファイル名

LFA-A-1C-1

最終更新日

2017年06月05日

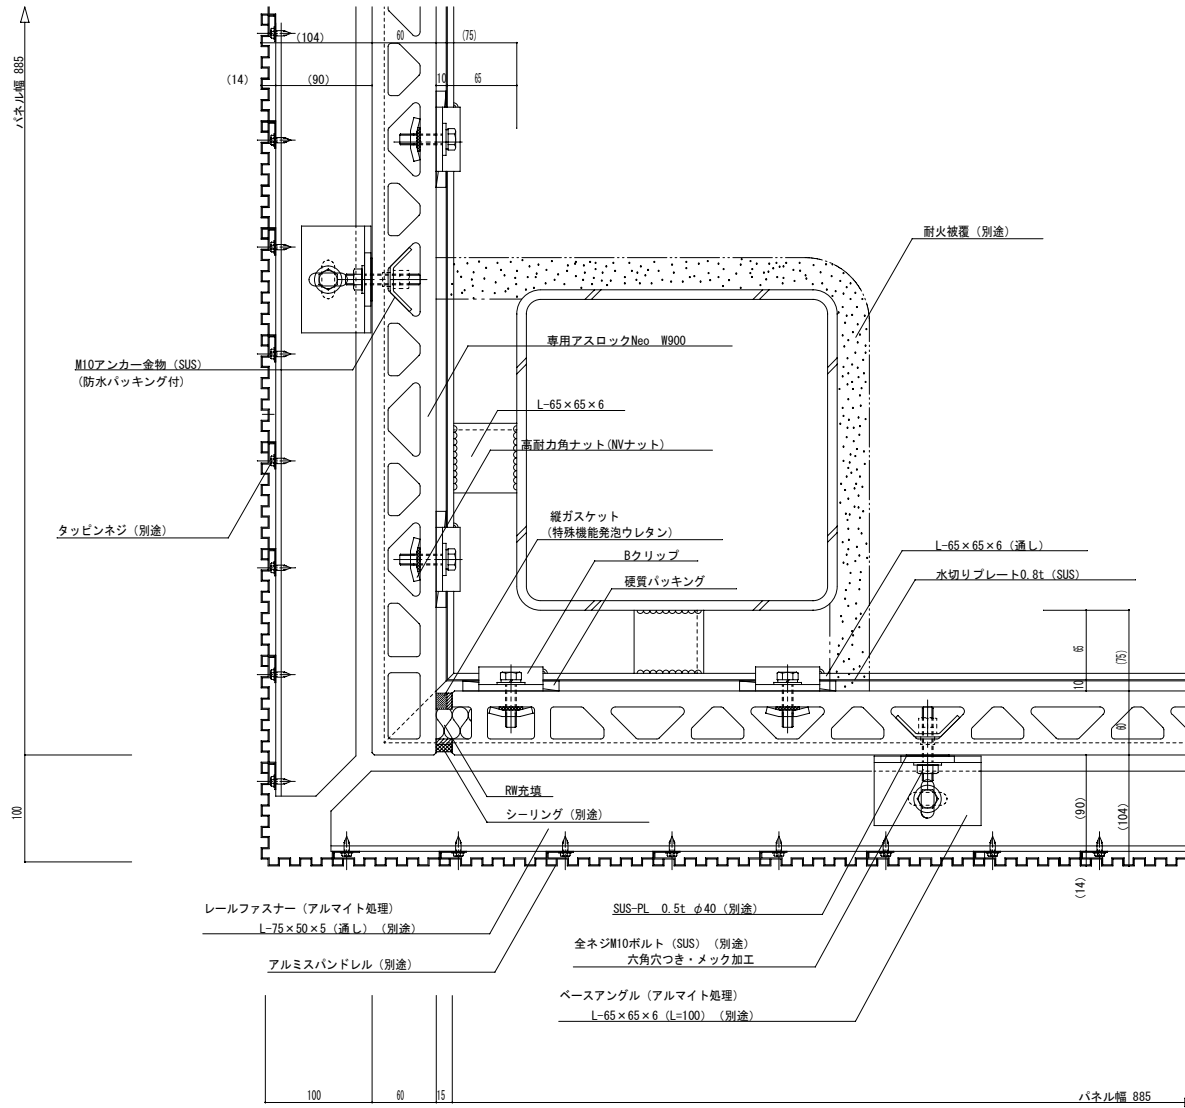


名称	特殊工法用パネル レールファスナー工法 (アルミ)	
図面名	出隅部	縮尺 S=1:5



神戸市中央区浪花町15番地
TEL 078-333-4111 FAX 078-393-7019
URL <http://www.nisawa.kobe.co.jp>

ファイル名	LFS-4-00-1
最終更新日	2017年06月05日

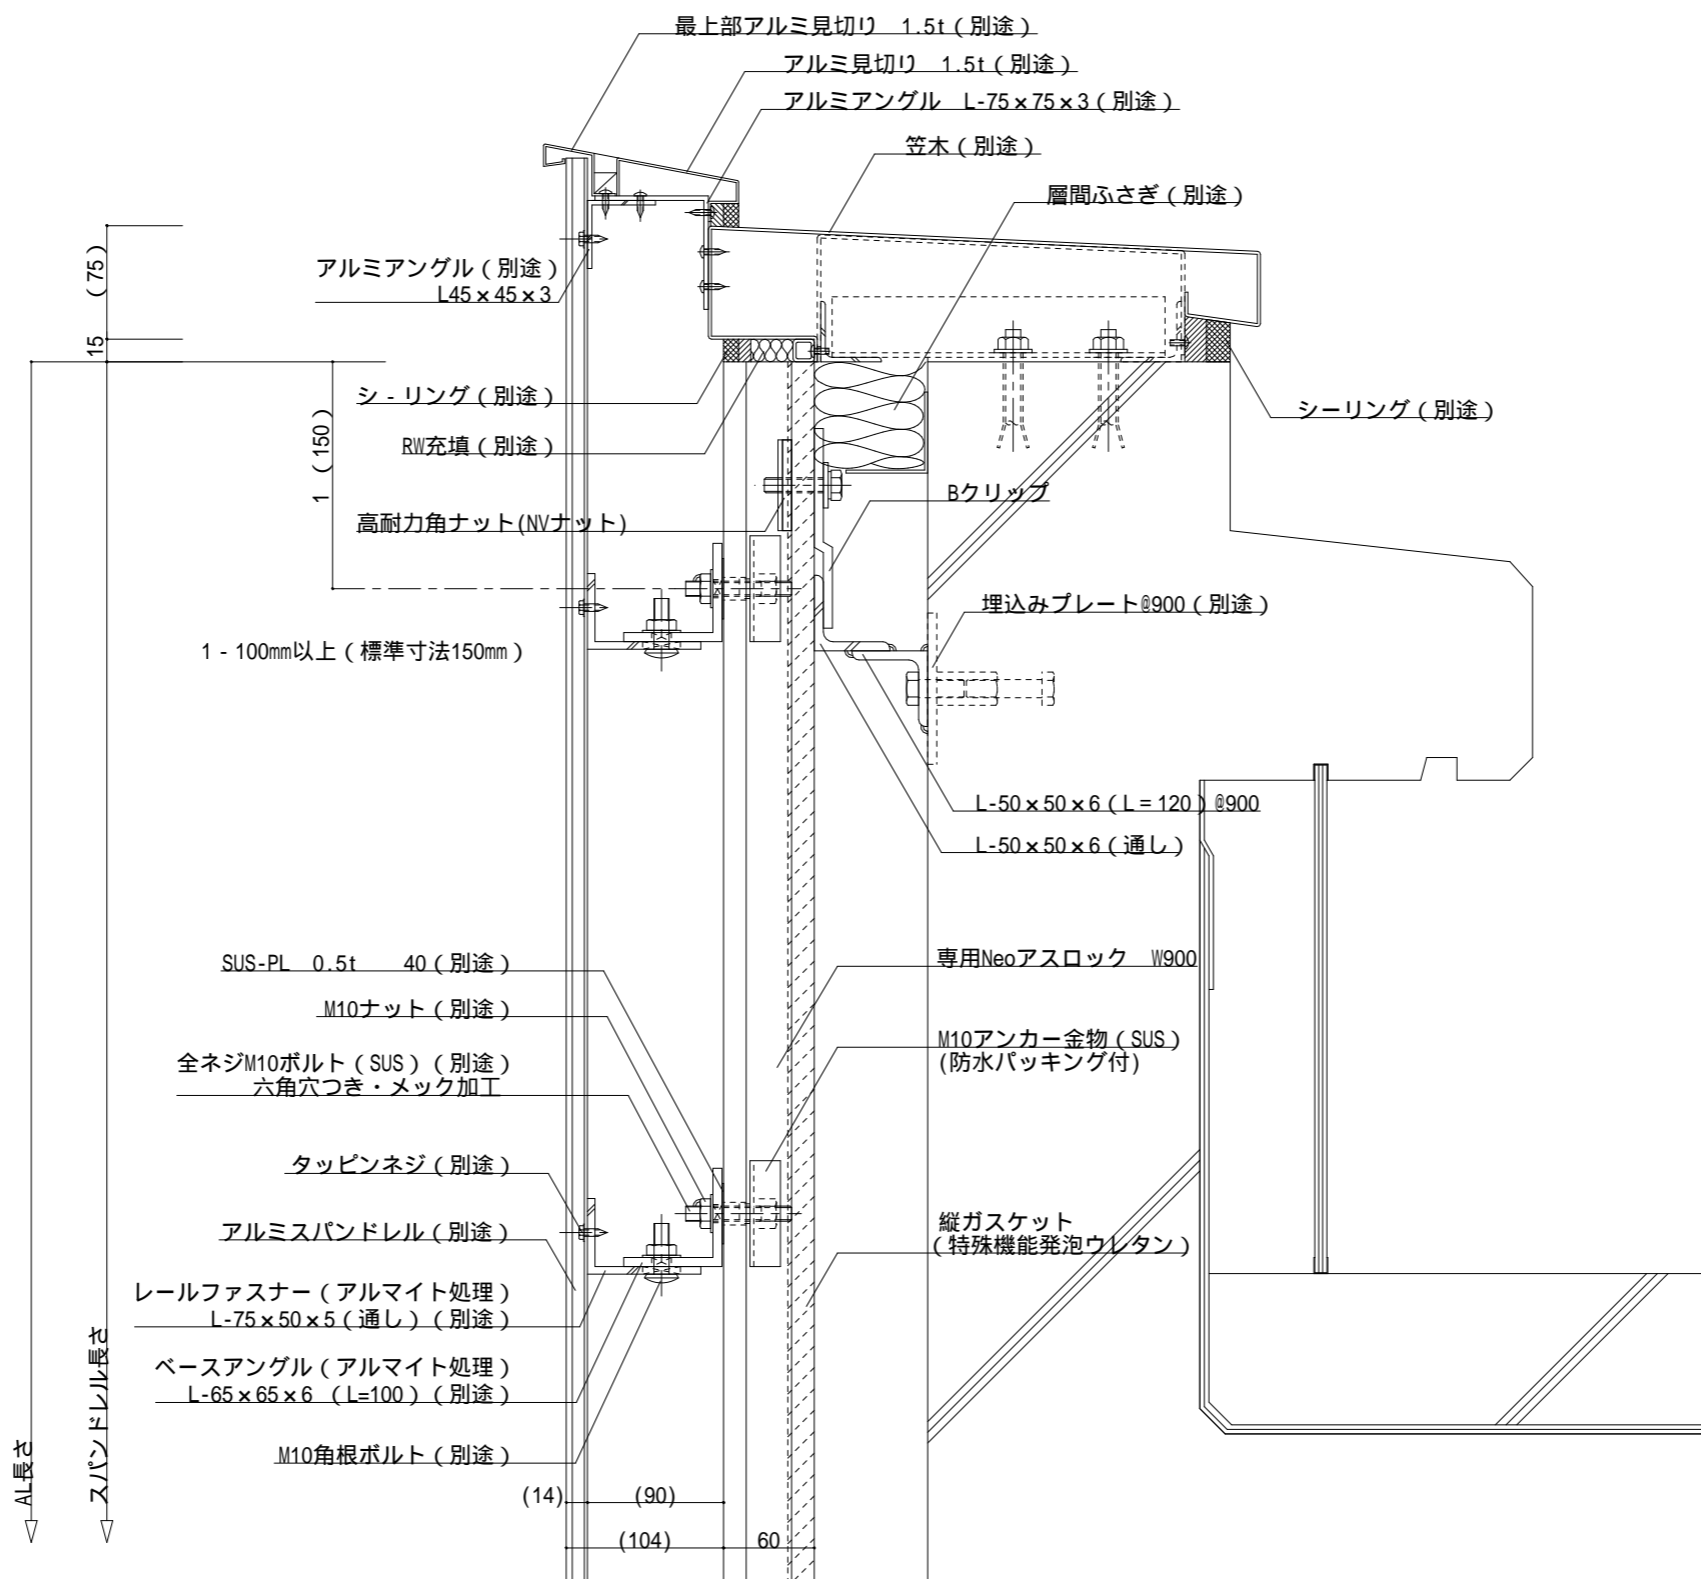

名称	特殊工法用パネル レールファスナー - 工法 (アルミ)	
図面名	上部 (RC立上がり、クロ - ズ笠木)	縮尺 S = 1 : 5

株式会社 **ノザワ**

神戸市中央区浪花町15番地
 TEL 078-333-4111 FAX 078-393-7019
 URL <http://www.nozawa.kobe.co.jp>

ファイル名	LFA-A-UP-1
最終更新日	2017年06月05日