




不二サッシ 面付けサッシ70(アスロック対応型)

名称	特殊工法用パネル レ - ルファスナ - 工法 (石張り)	
図面名	開口部	縮尺 S = 1 : 5

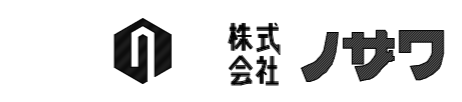


神戸市中央区浪花町15番地
 TEL 078-333-4111 FAX 078-393-7019
 URL <http://www.nozawa.kobe.co.jp>

ファイル名
LFS-A-AW-1
 最終更新日
2017年06月05日

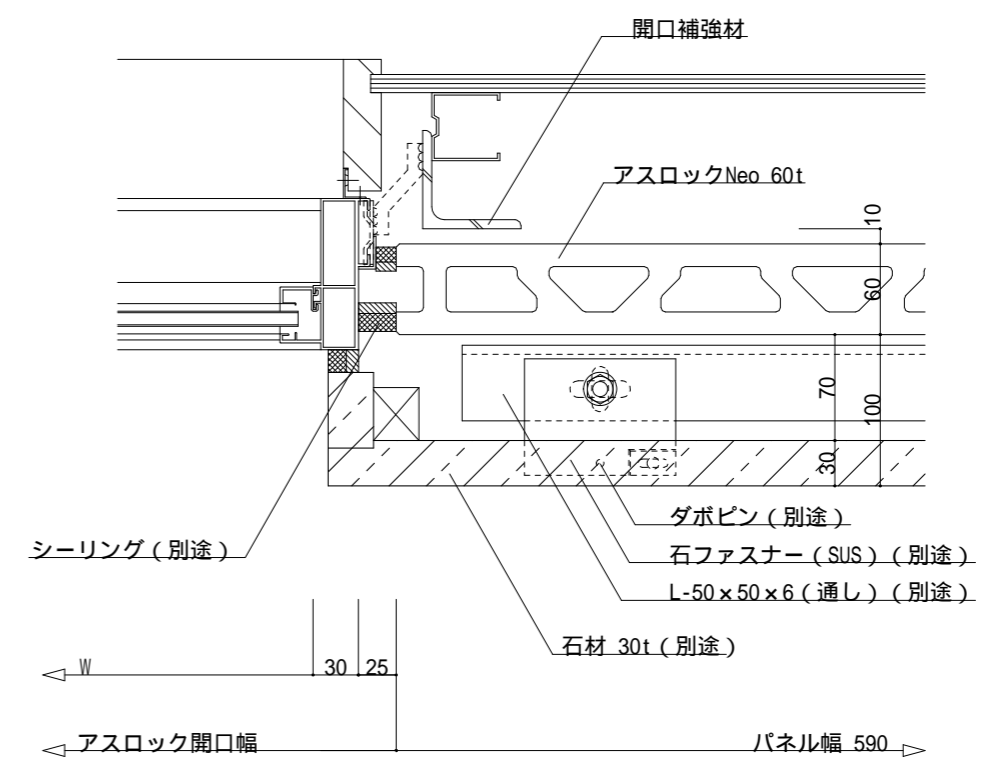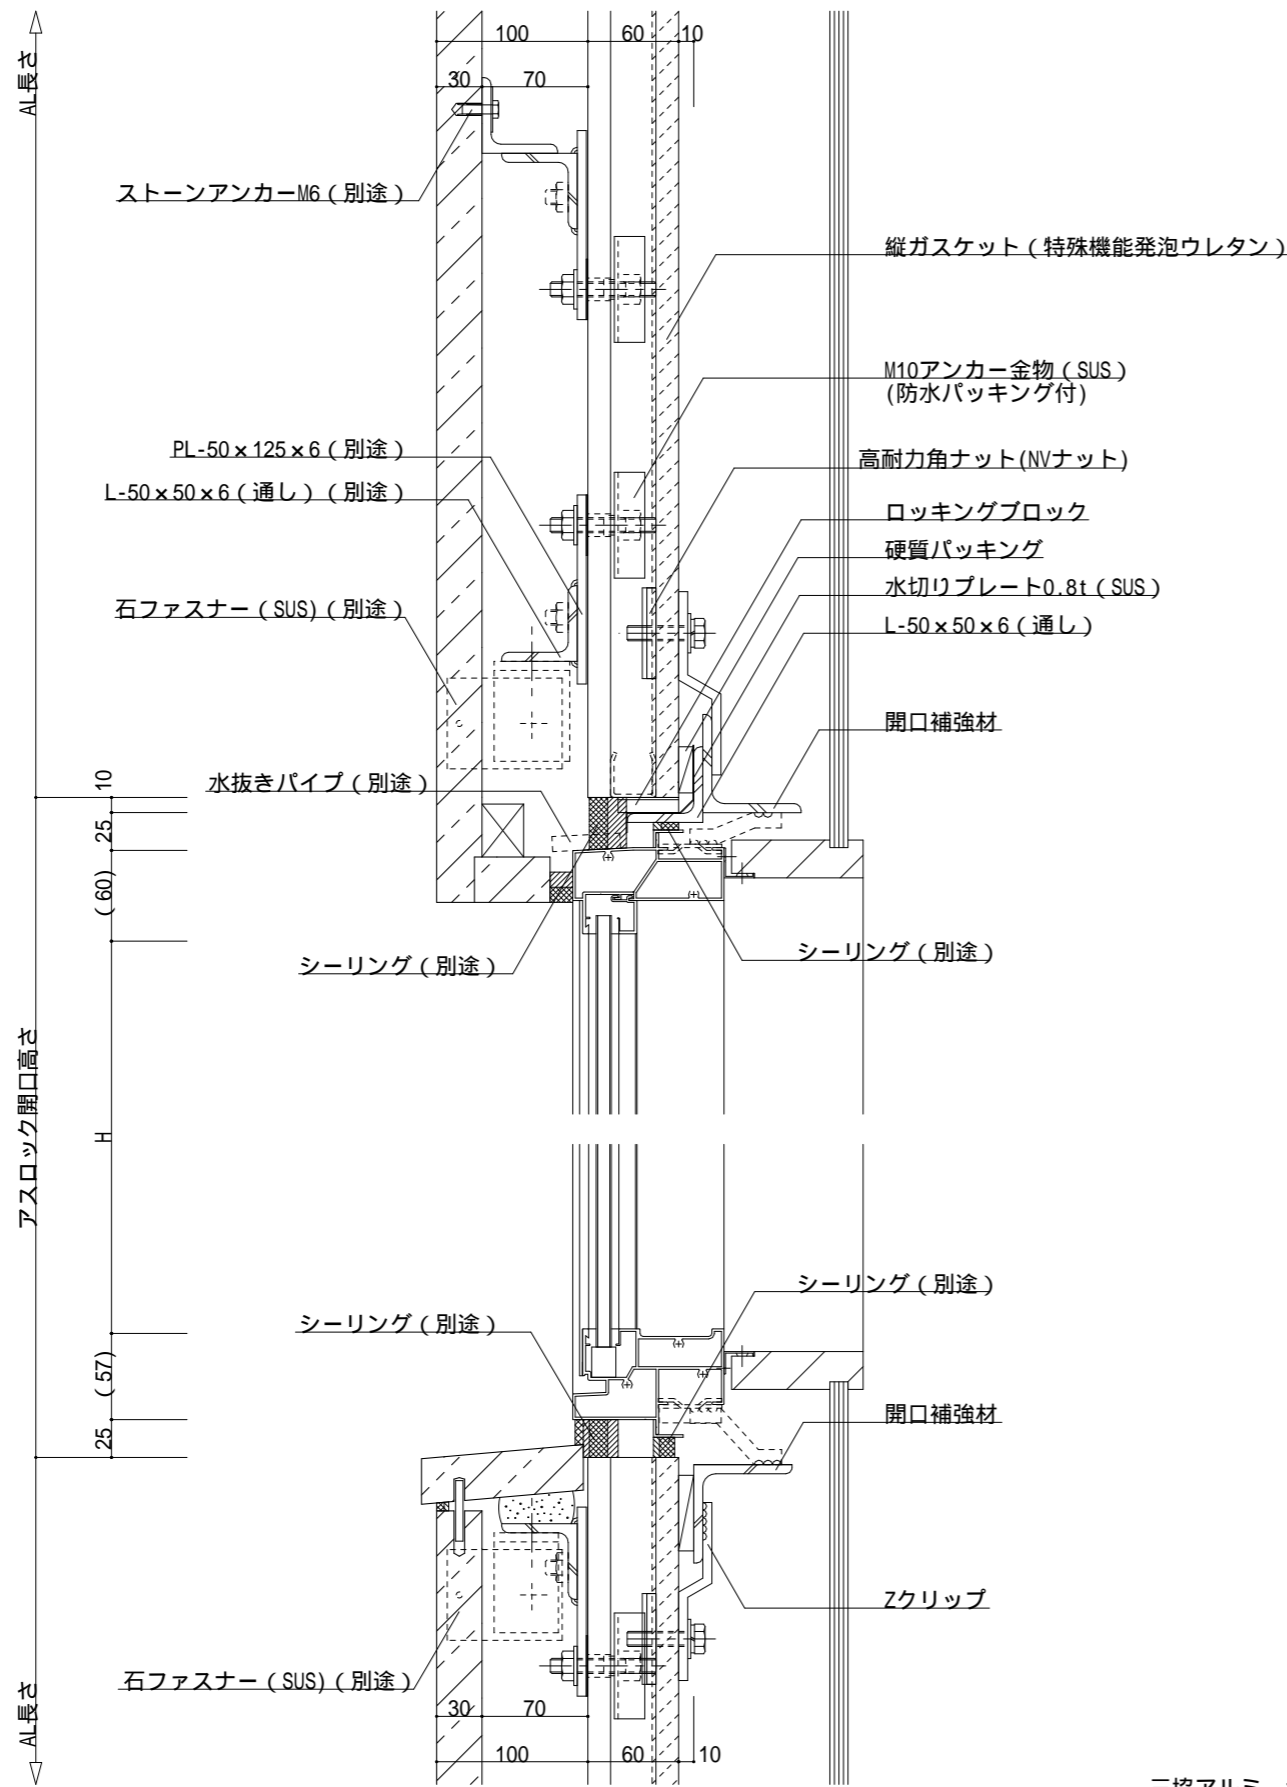




三協アルミ サンミツテ 100RC-M

名称	特殊工法用パネル レ - ルファスナ - 工法 (石張り)	
図面名	開口部	縮尺 S = 1 : 5

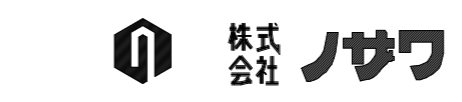

神戸市中央区浪花町15番地
 TEL 078-333-4111 FAX 078-393-7019
 URL <http://www.nozawa.kobe.co.jp>

ファイル名
LFS-A-AW-2
 最終更新日
2017年06月05日

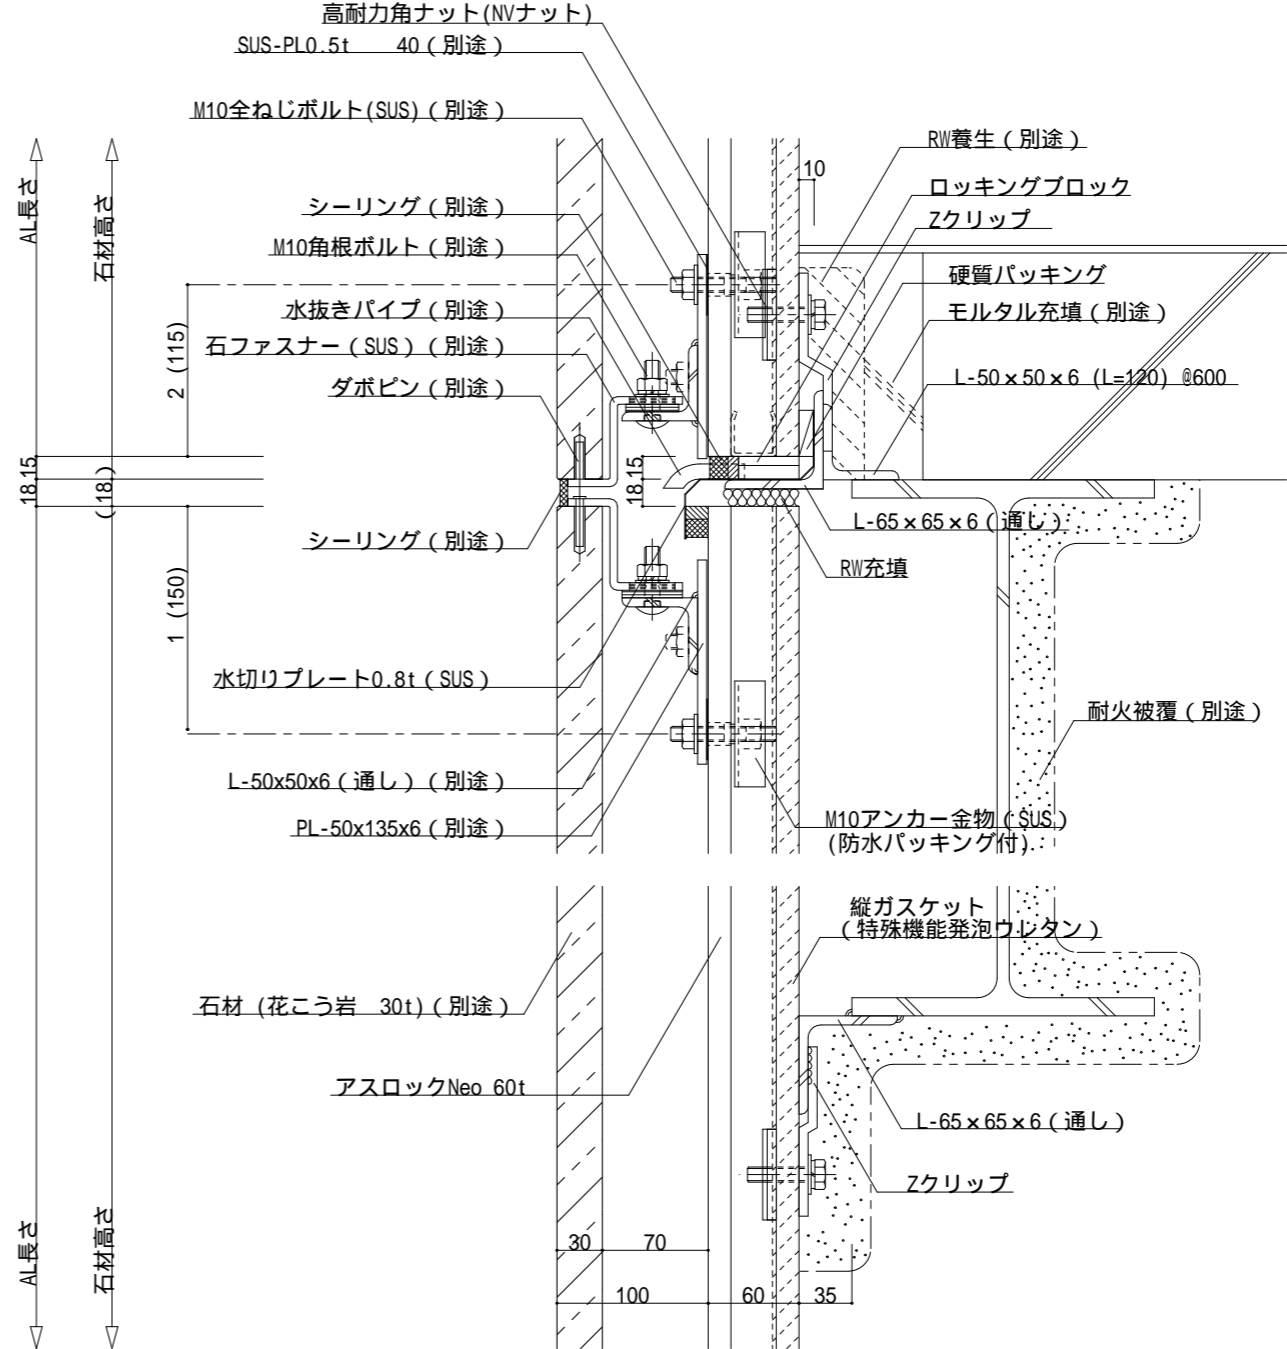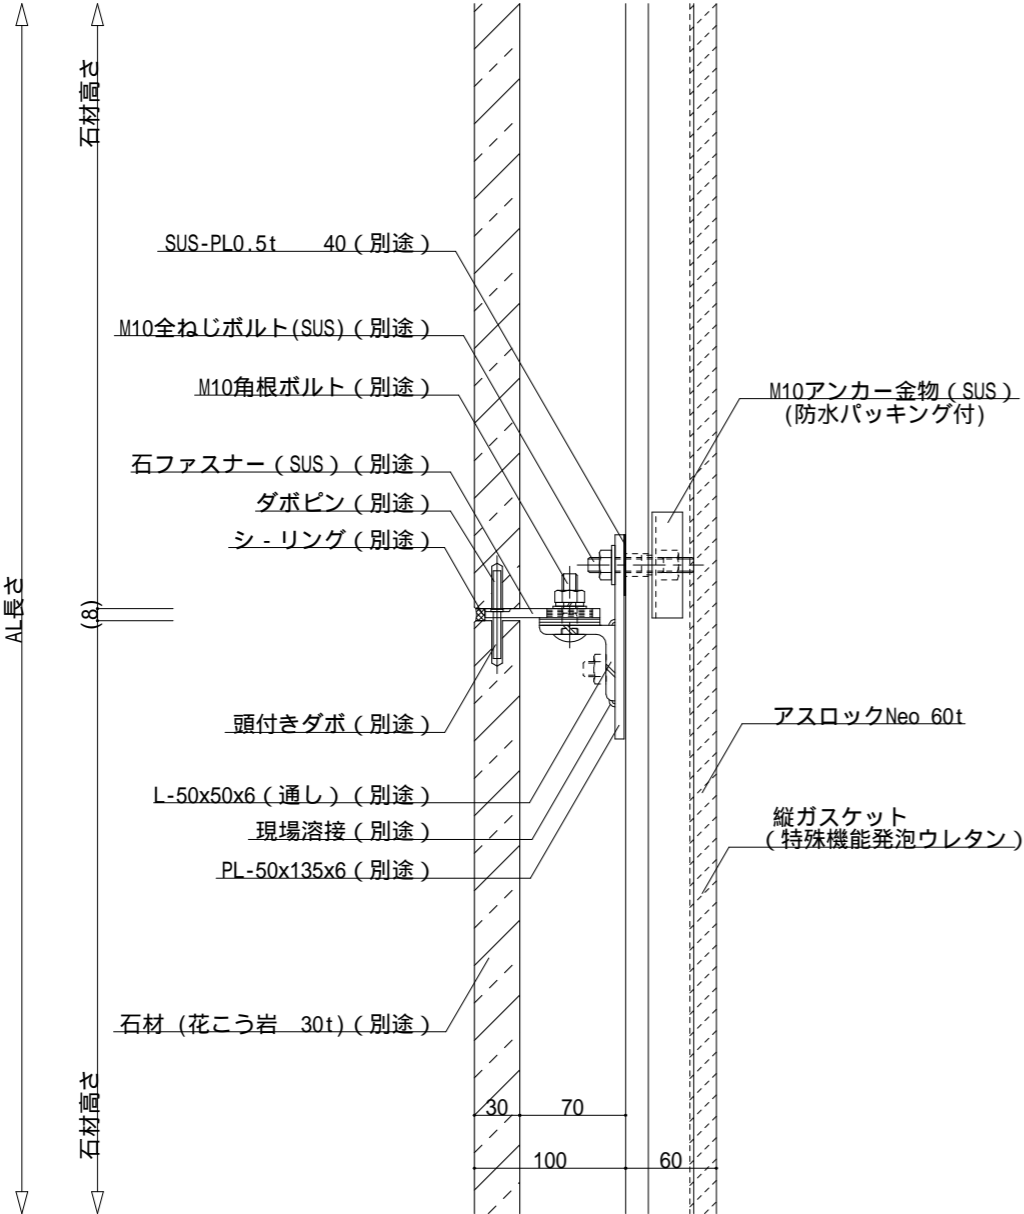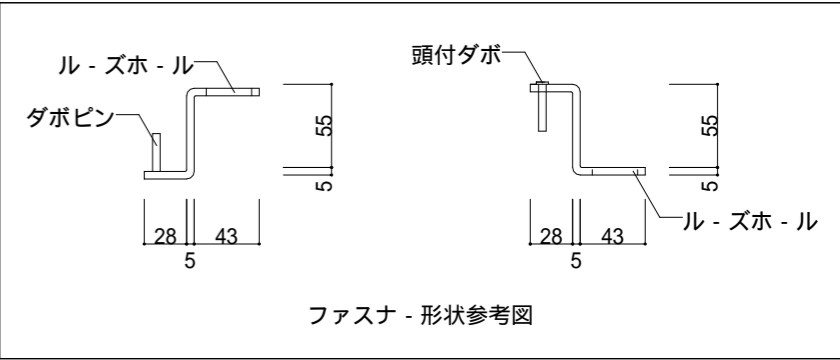

1 - 100mm以上 (標準寸法150mm)
 2 - 100mm以上 (標準寸法115mm)


名称	特殊工法用パネル レ - ルファスナ - 工法 (石張り)	
図面名	中間部 (横目地部)	縮尺 S = 1 : 5

株式会社
ノザワ


神戸市中央区浪花町15番地
 TEL 078-333-4111 FAX 078-393-7019
 URL <http://www.nozawa.kobe.co.jp>

ファイル名
LFS-A-CT-1


最終更新日
2017年06月05日



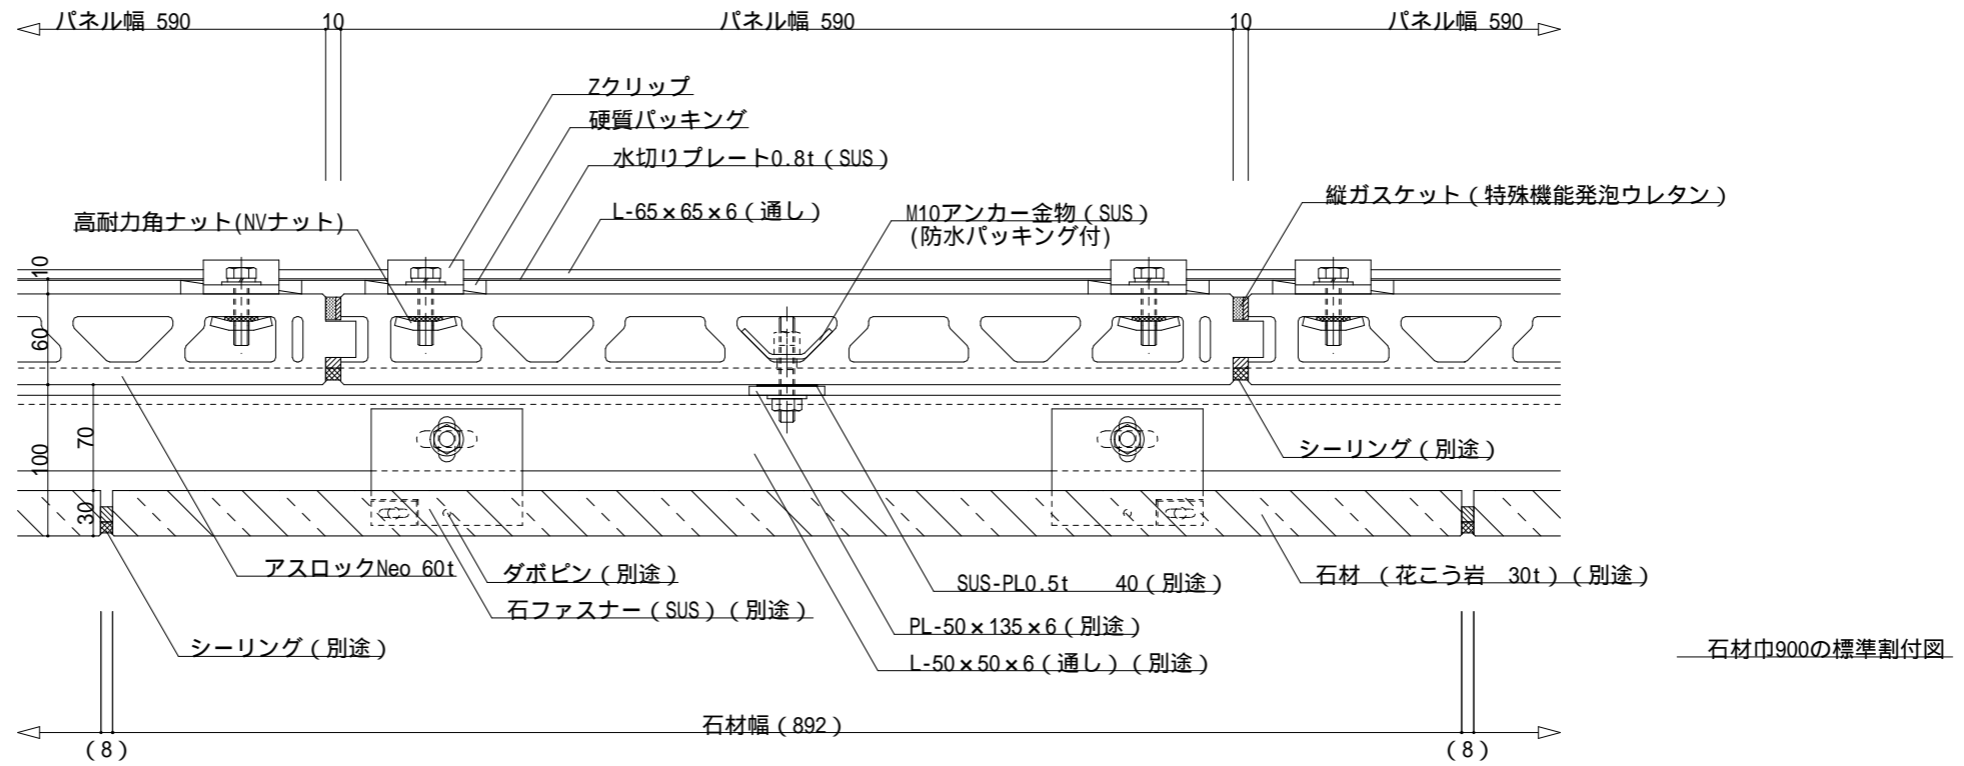


一般部横断面

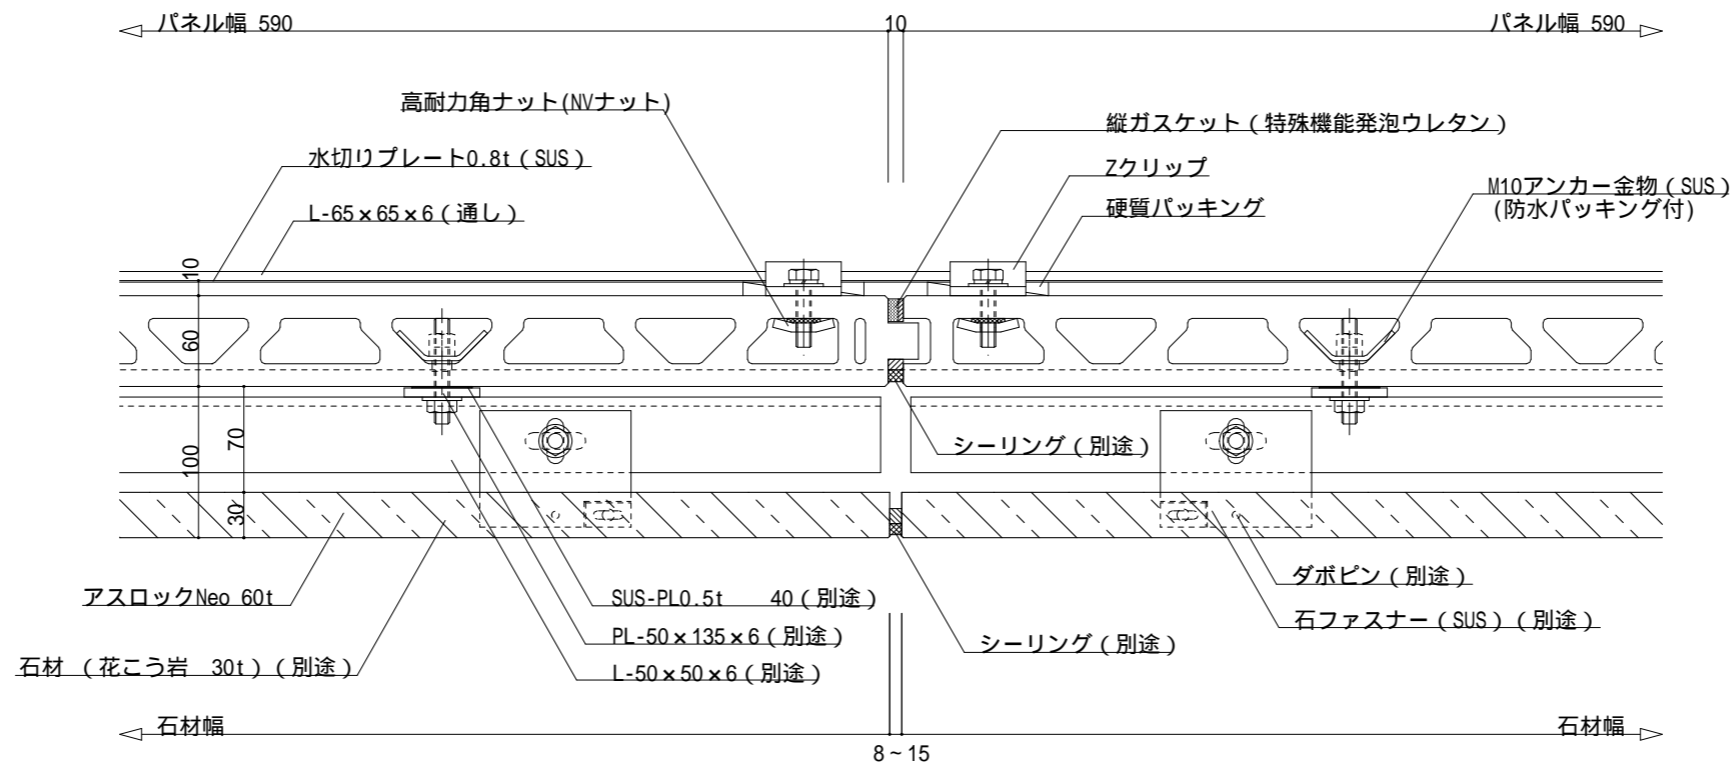

EXPジョイント目地部詳細図

名称	特殊工法用パネル レ - ルファスナ - 工法 (石張り)		 株式会社 ノザワ	神戸市中央区浪花町15番地 TEL 078-333-4111 FAX 078-393-7019 URL http://www.nozawa.kobe.co.jp	ファイル名 LFS-A-CT-2 最終更新日 2017年06月05日
図面名	中間部 (縦目地部)	縮尺		S = 1 : 5	

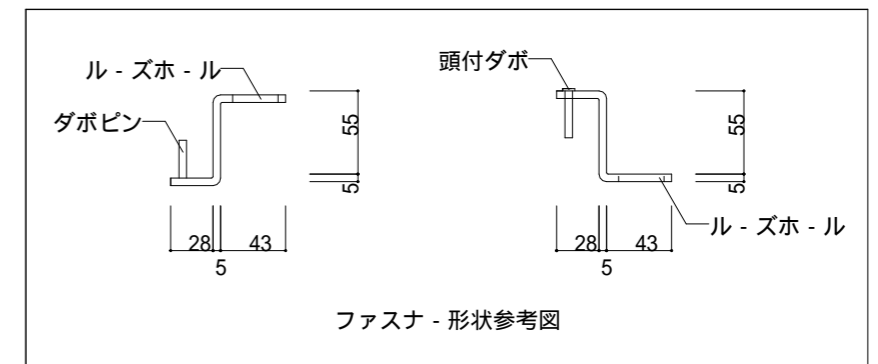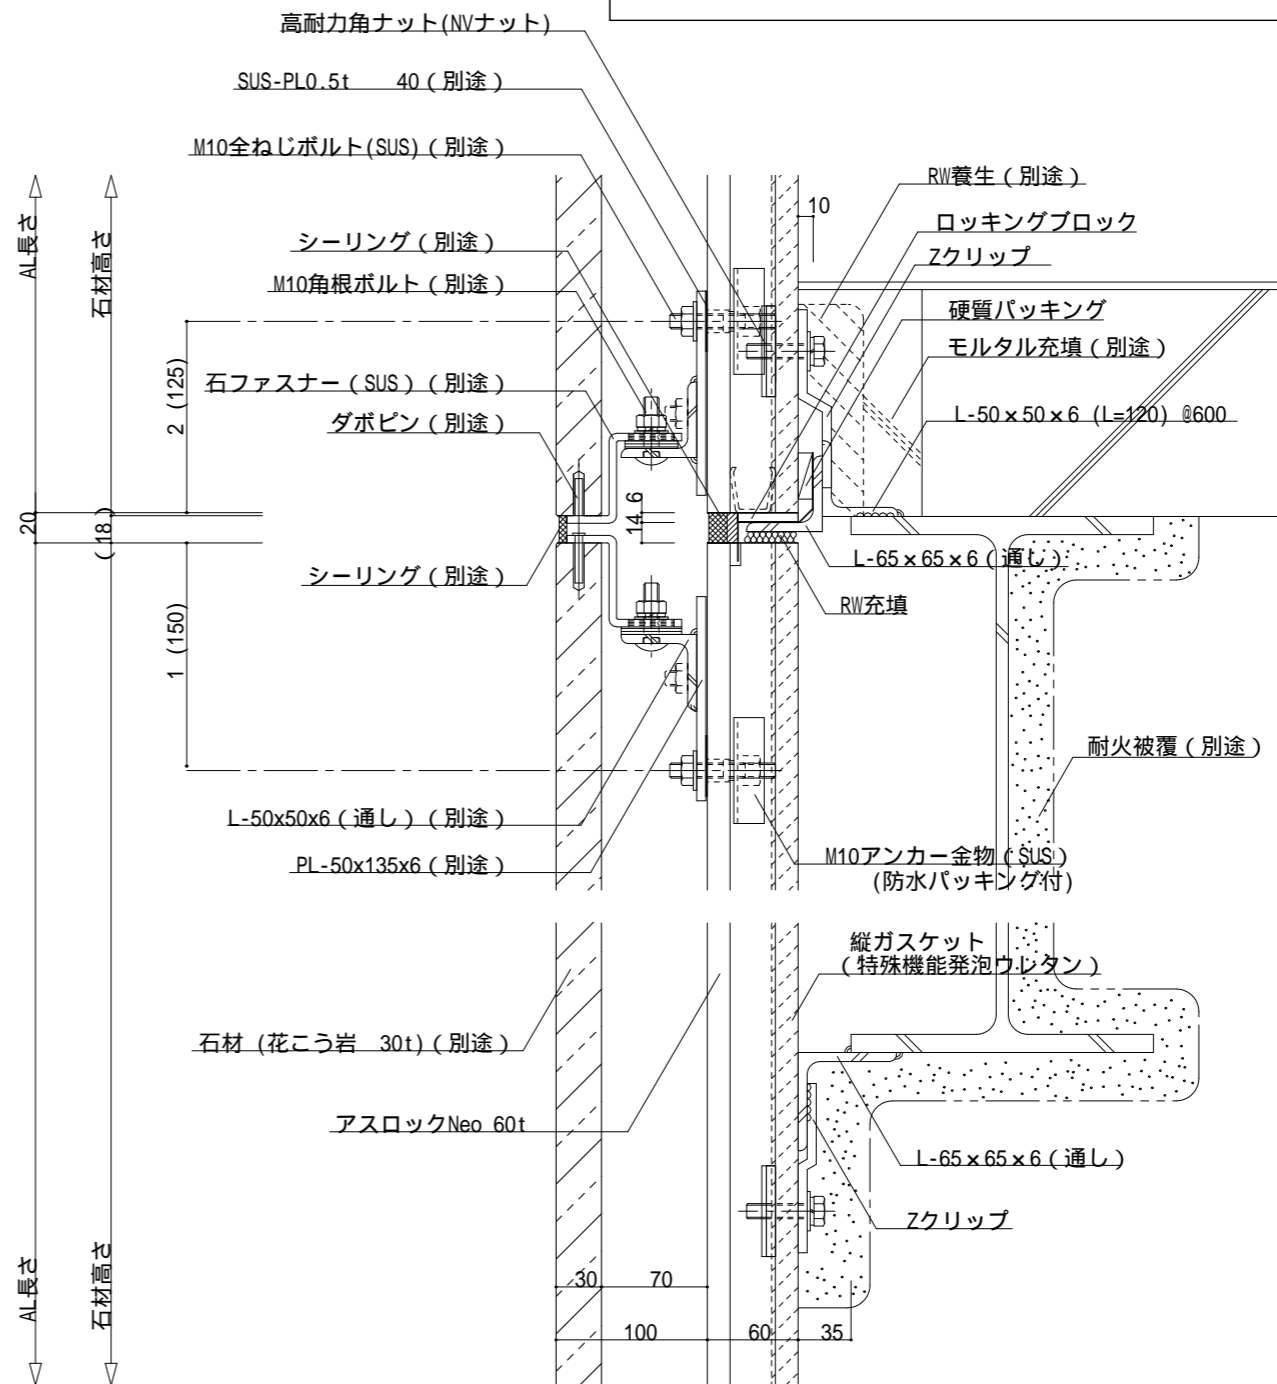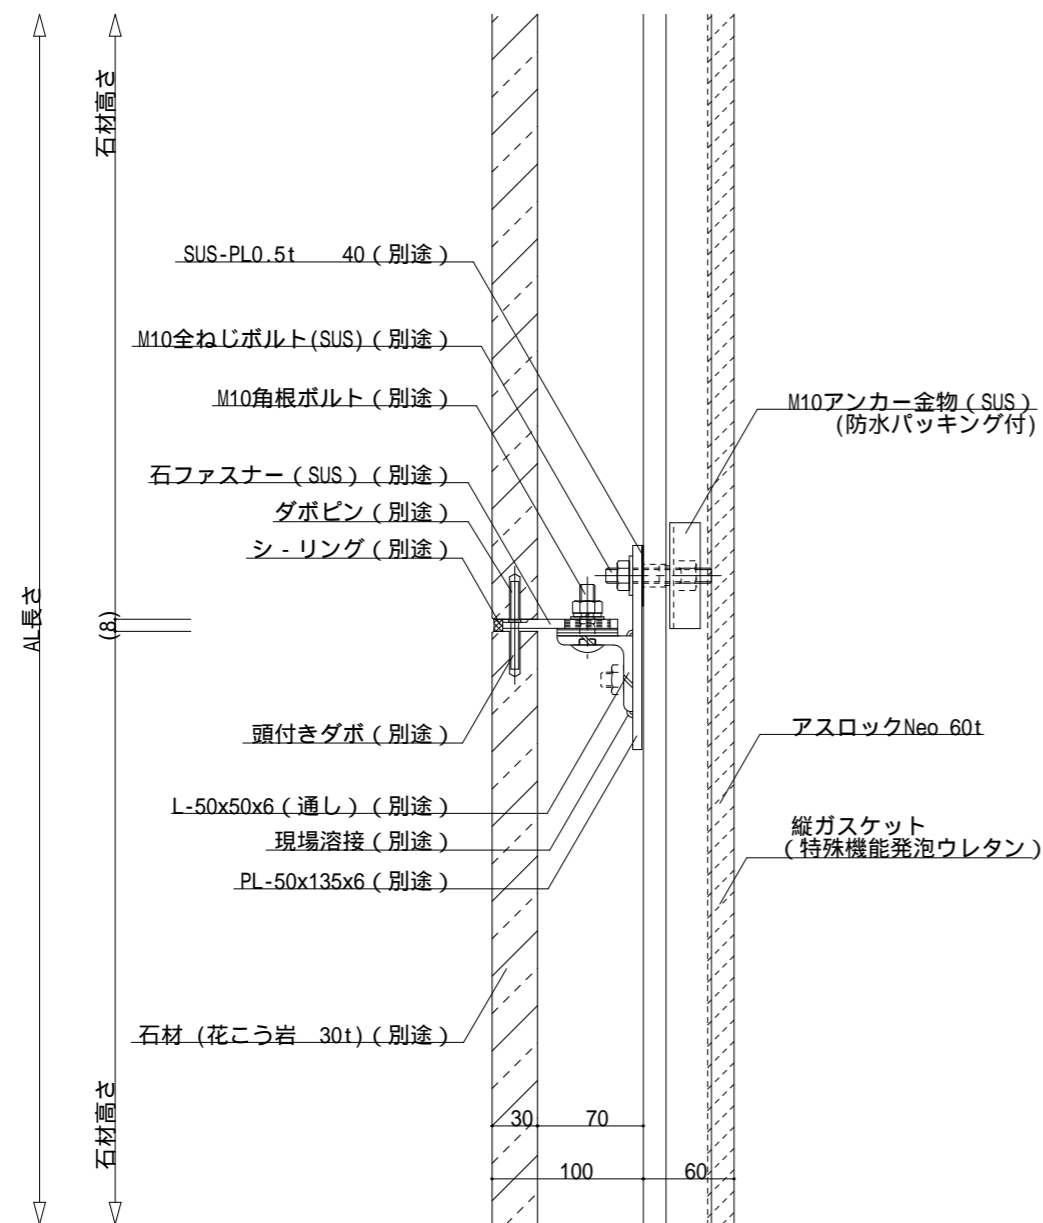



1 - 100mm以上 (標準寸法150mm)
 2 - 100mm以上 (標準寸法125mm)

名称	特殊工法用パネル レ - ルファスナ - 工法 (石張り)	
図面名	中間部 (横目地部)	縮尺 S = 1 : 5



神戸市中央区浪花町15番地
 TEL 078-333-4111 FAX 078-393-7019
 URL <http://www.nozawa.kobe.co.jp>

ファイル名	LFS-A-CT-3
最終更新日	2017年06月05日

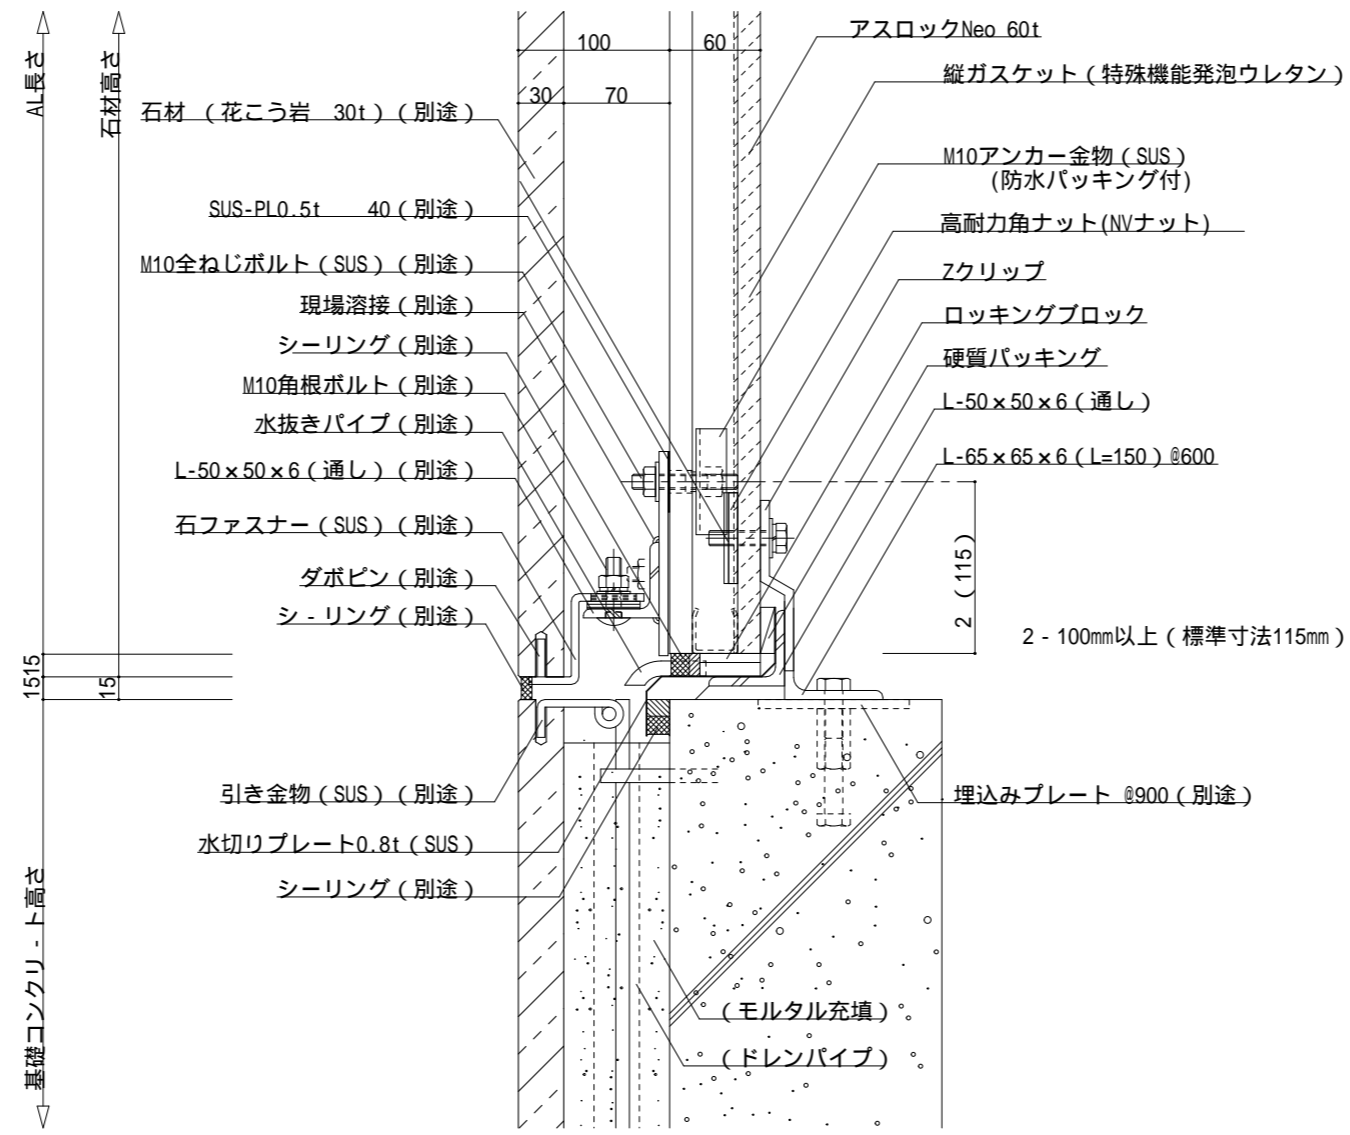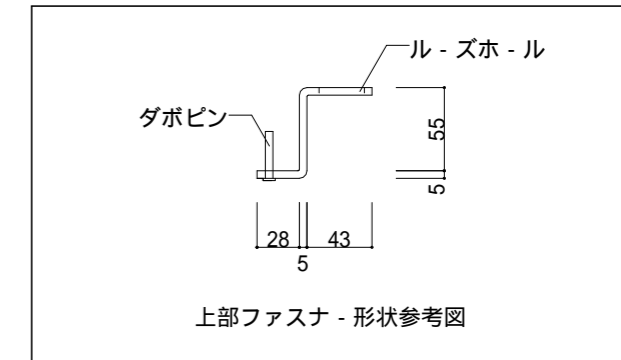


名称	特殊工法用パネル レ - ルファスナ - 工法 (石張り)	
図面名	下部	縮尺 S = 1 : 5



神戸市中央区浪花町15番地
 TEL 078-333-4111 FAX 078-393-7019
 URL <http://www.nozawa.kobe.co.jp>

ファイル名 LFS-A-DN-1
 最終更新日 2017年06月05日

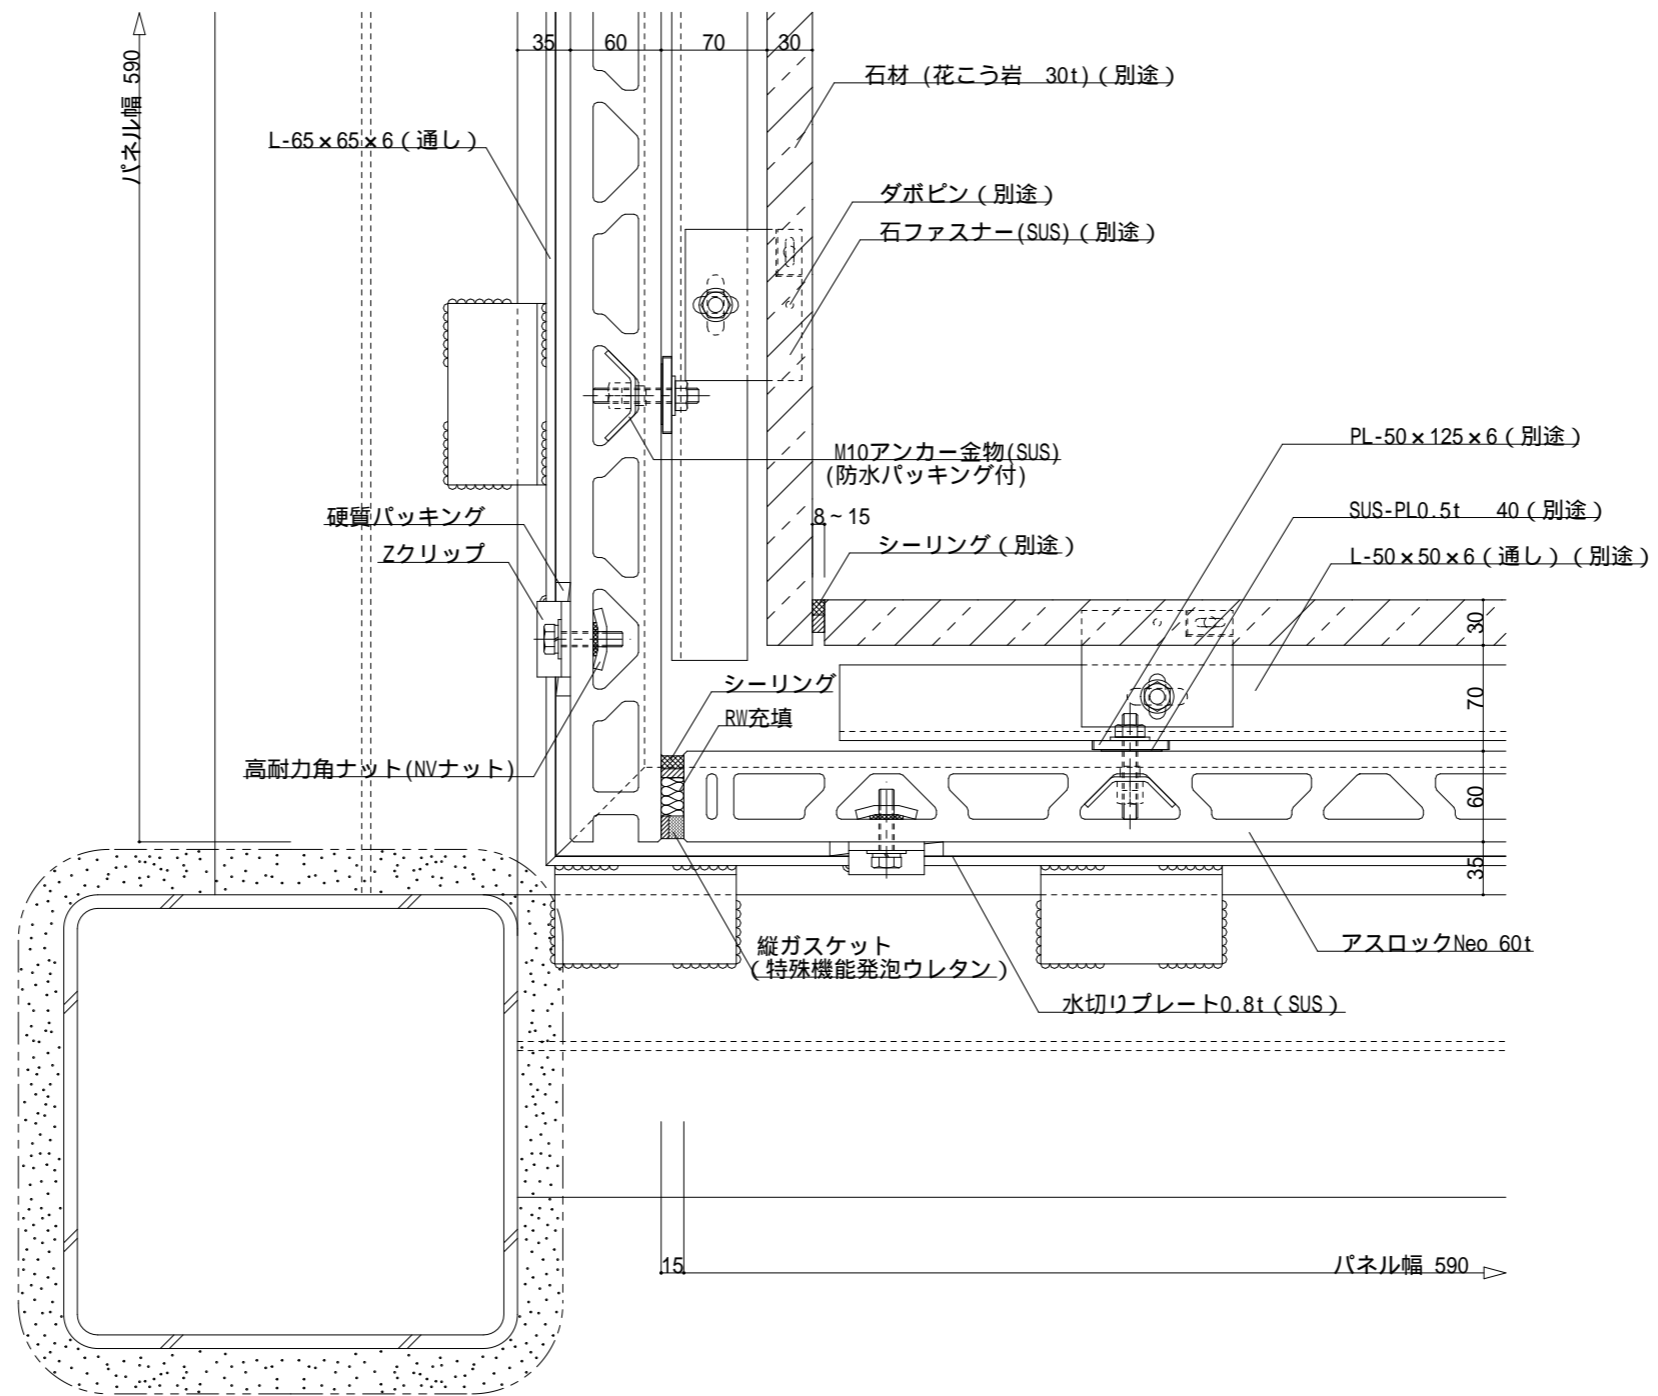


名称	特殊工法用パネル レ - ルファスナ - 工法 (石張り)	
図面名	入隅部	縮尺 S = 1 : 5




神戸市中央区浪花町15番地
 TEL 078-333-4111 FAX 078-393-7019
 URL <http://www.nozawa.kobe.co.jp>


ファイル名	LFS-A-1C-1
最終更新日	2017年06月05日

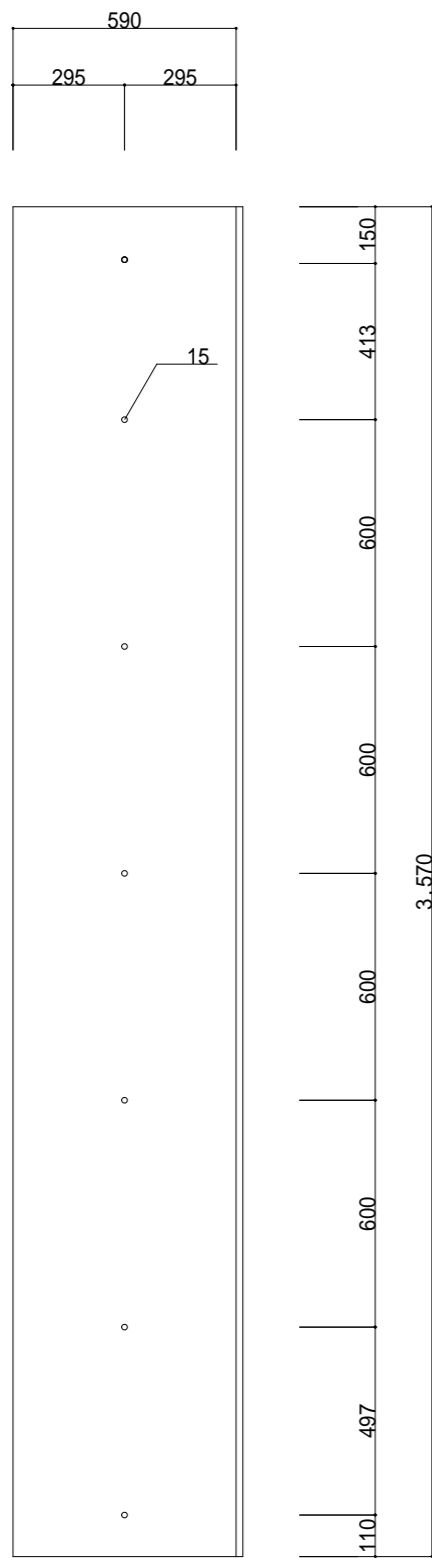

アスロック穴明け加工例

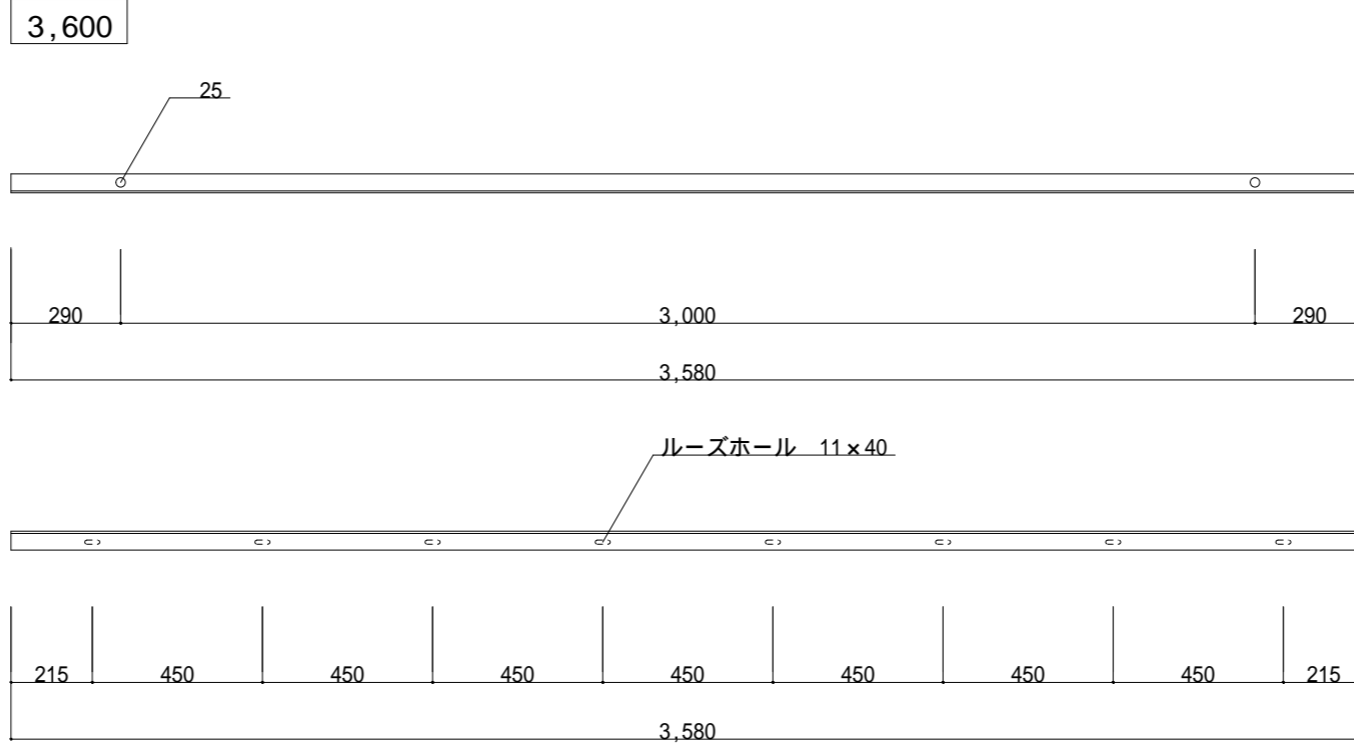


レールファスナー加工例

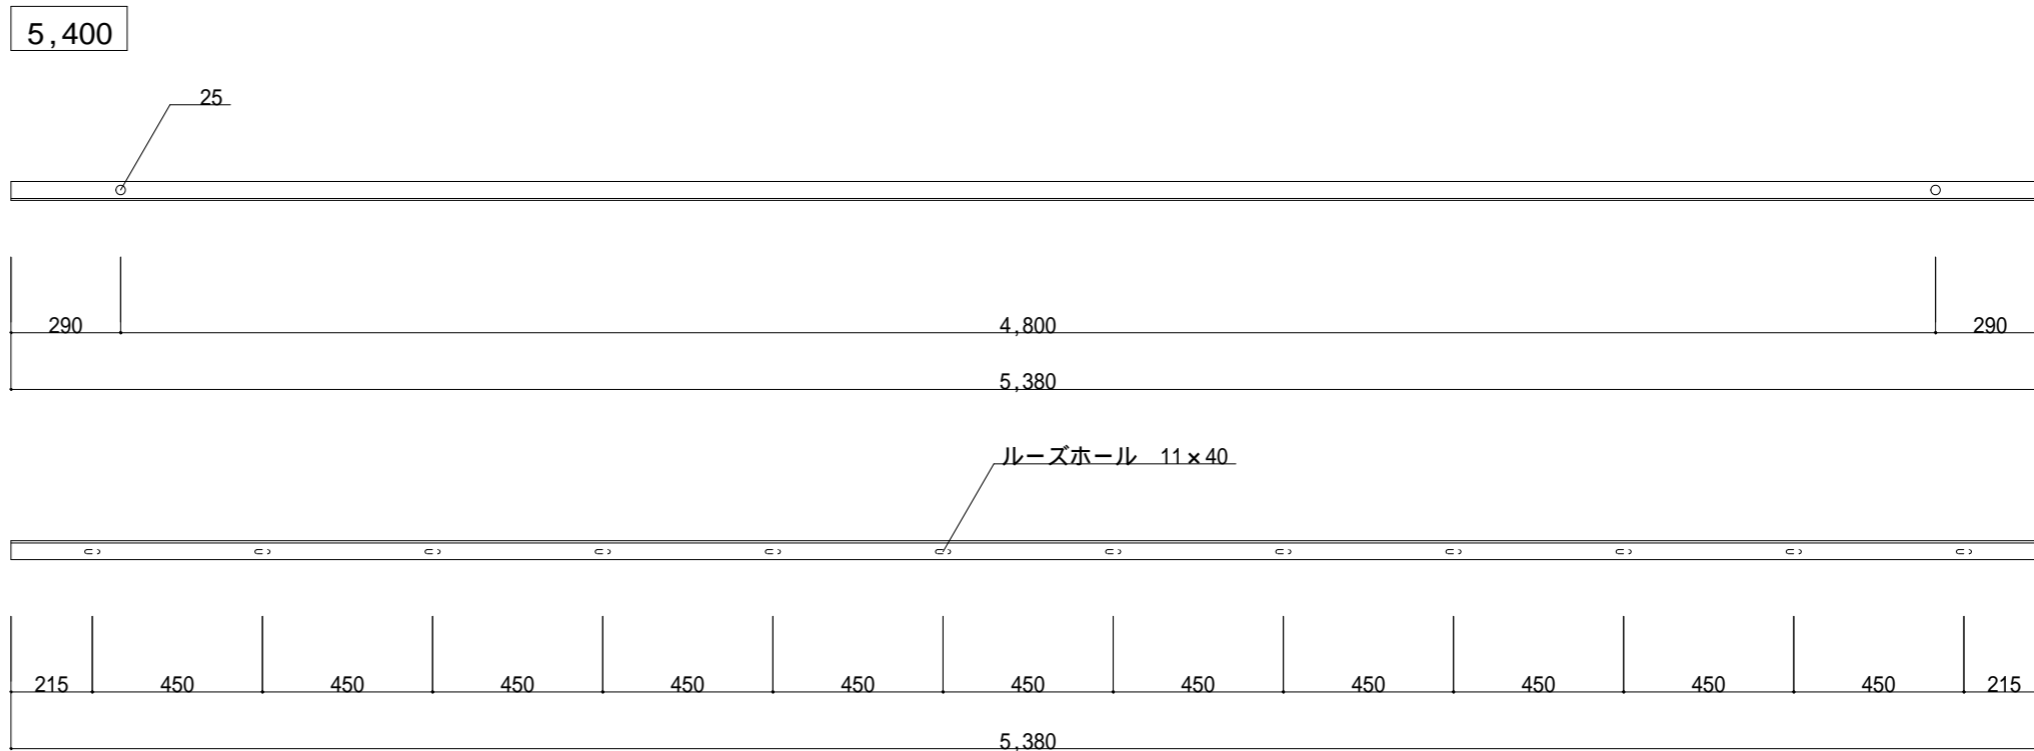

レールファスナー加工例



アスロック長さ3570 石材サイズ幅892mm x 高さ592mmの場合の例

名称	特殊工法用パネル レールファスナー工法（石張り）	
図面名	パネル加工図（部品図）	縮尺 S = 1 : 20

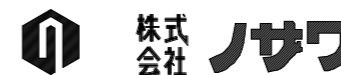

神戸市中央区浪花町15番地
TEL 078-333-4111 FAX 078-393-7019
URL <http://www.nozawa.kobe.co.jp>

ファイル名 LFS-A-MA-1
最終更新日 2017年06月05日

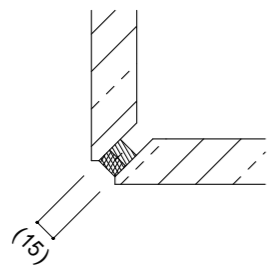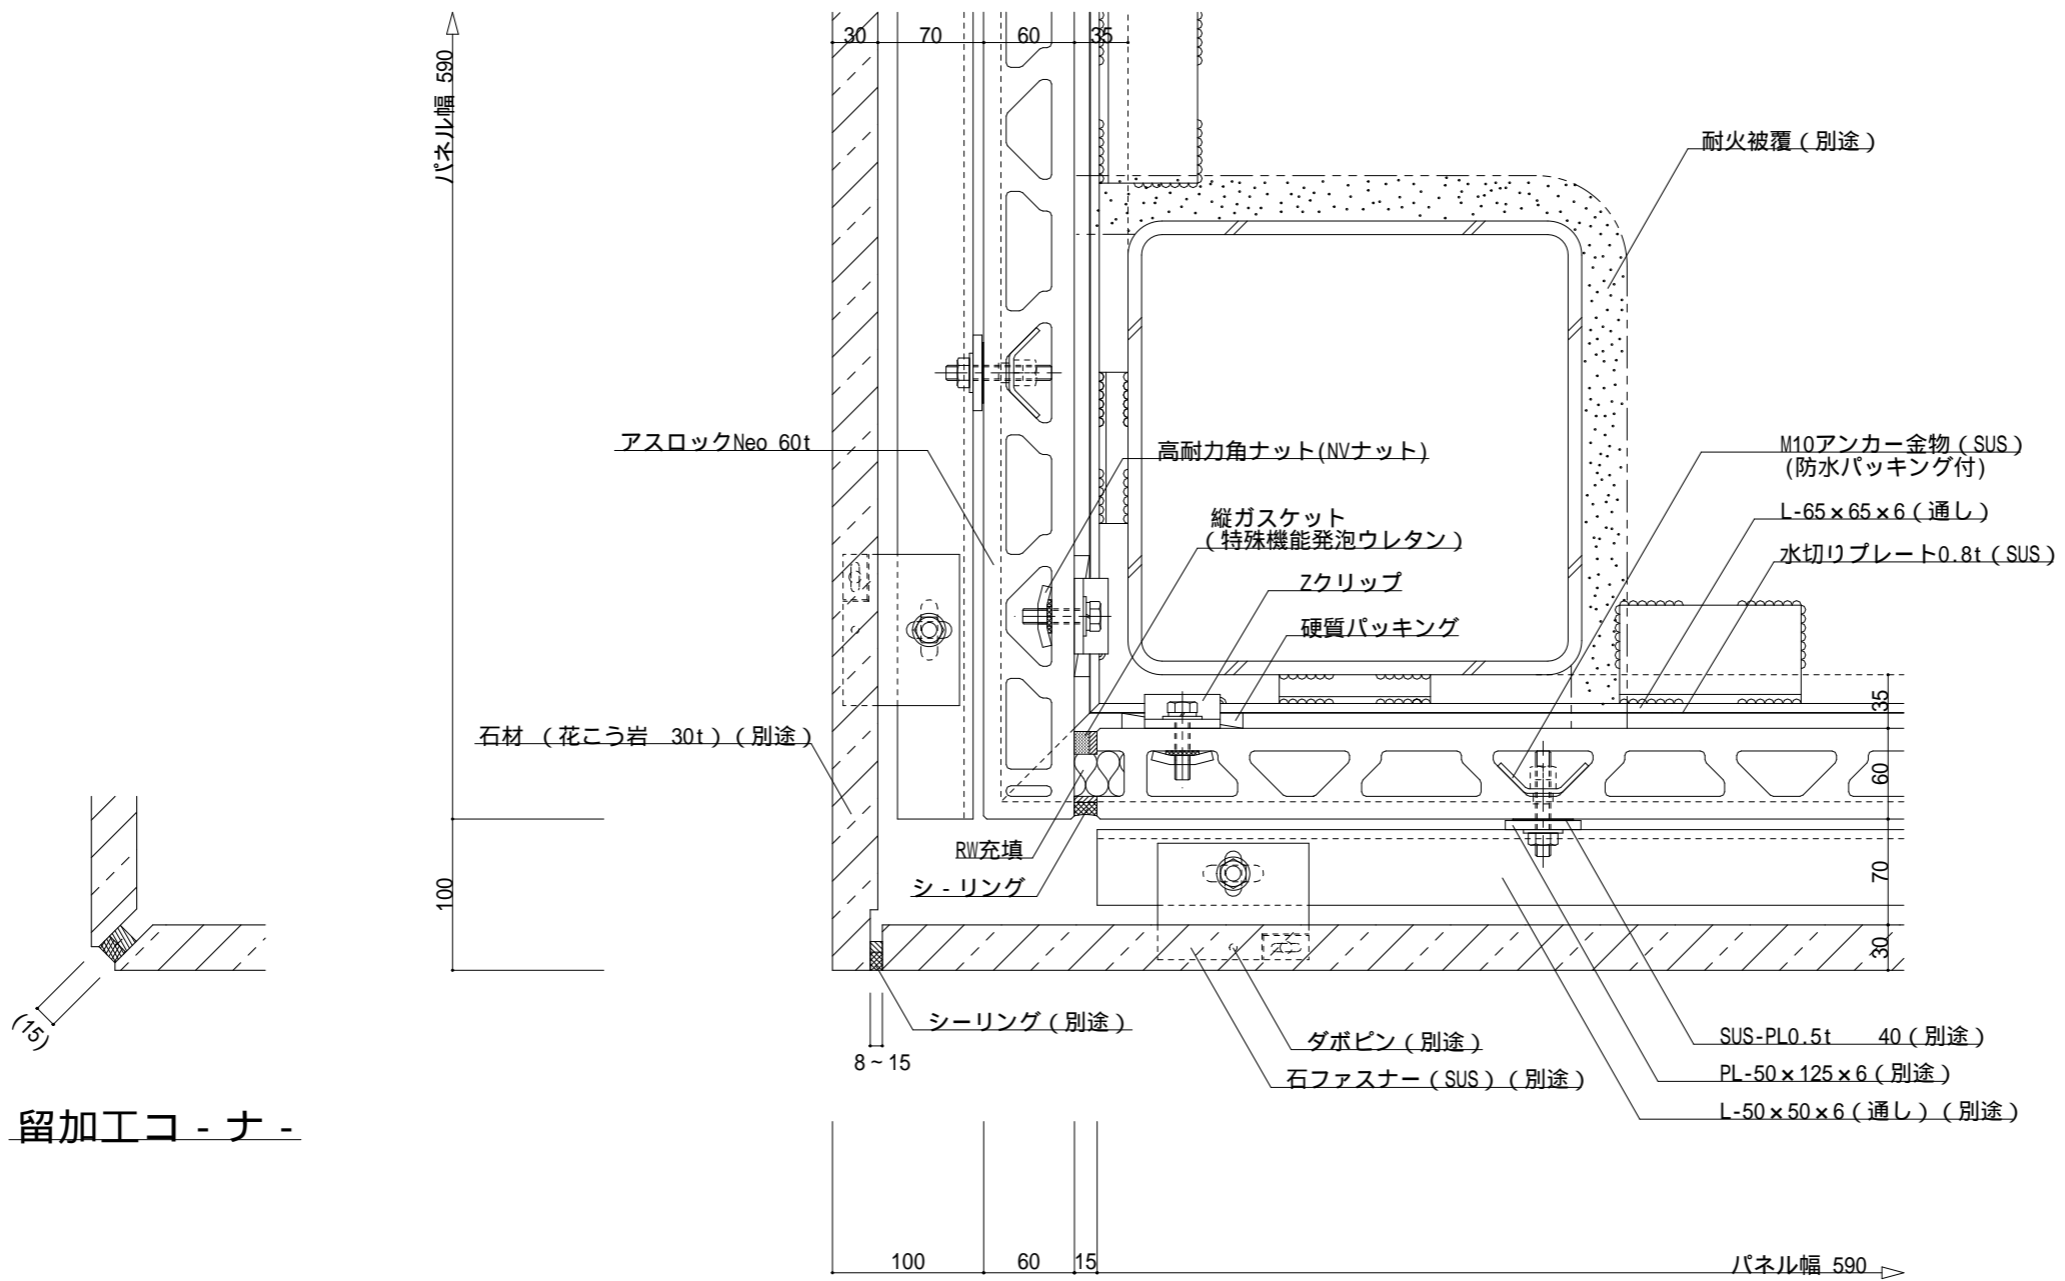



留加工コ-ナ-

名称	特殊工法用パネル レ-ルファスナ-工法 (石張り)	
図面名	出隅部	縮尺 S = 1 : 5

株式会社 **ノザワ**

神戸市中央区浪花町15番地
TEL 078-333-4111 FAX 078-393-7019
URL <http://www.nozawa.kobe.co.jp>

ファイル名	LFS-A-0C-1
最終更新日	2017年06月05日

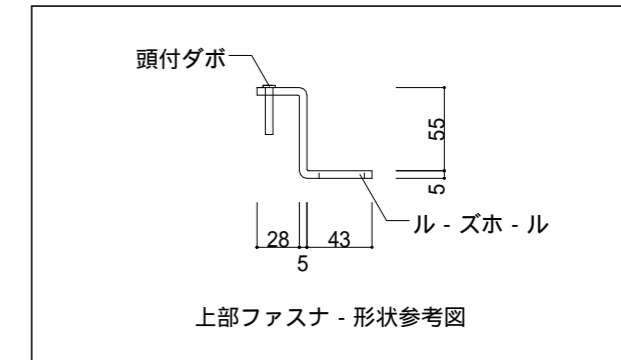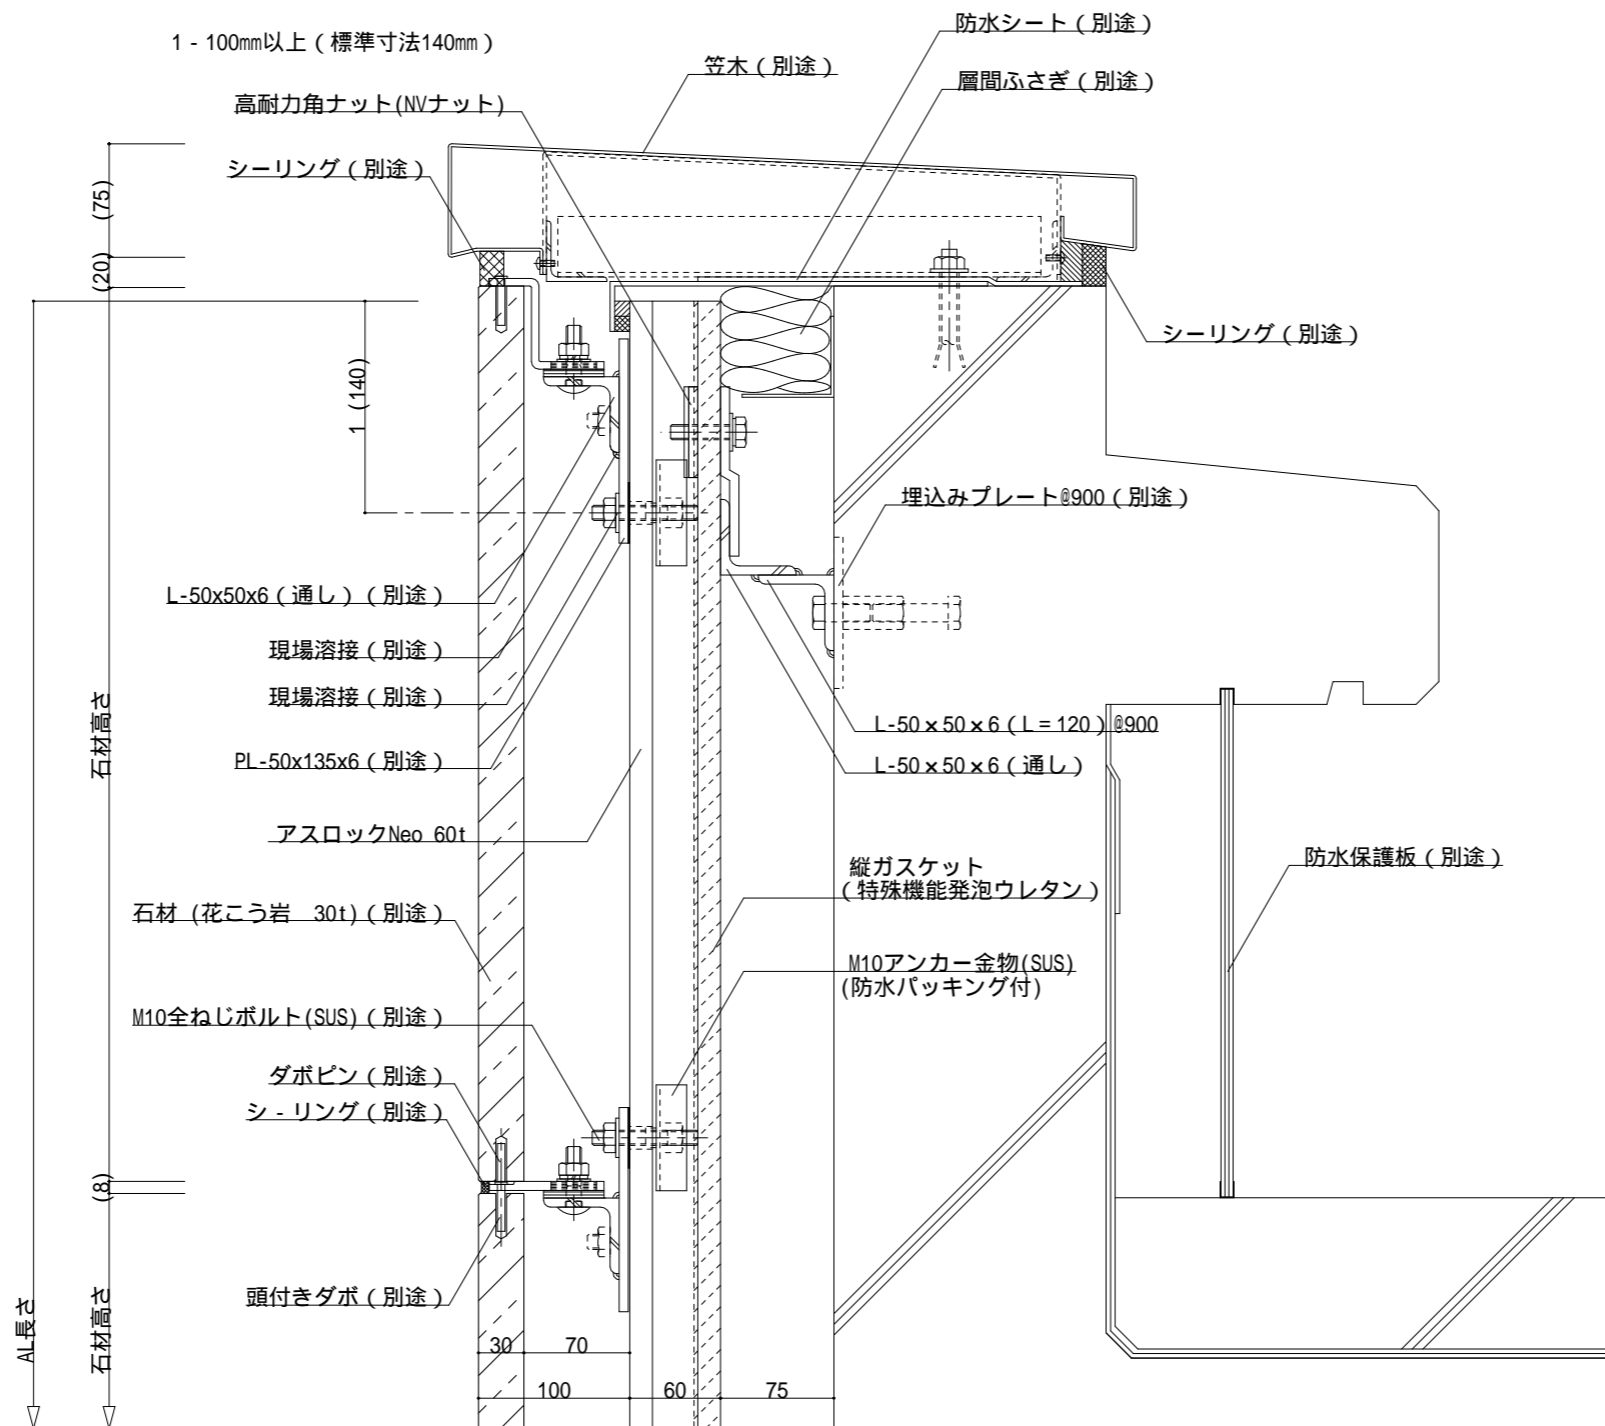

名称	特殊工法用パネル レ - ルファスナ - 工法 (石張り)	
図面名	上部	縮尺 S = 1 : 5

株式会社 **ノザワ**

神戸市中央区浪花町15番地
TEL 078-333-4111 FAX 078-393-7019
URL <http://www.nozawa.kobe.co.jp>

ファイル名	LFS-A-UP-1
最終更新日	2017年06月05日