


三協立山アルミ

名称	フラットパネル 外壁縦張り工法	
図面名	開口部 縦断面図 (ECP専用サッシ)	縮尺 S=1:2



神戸市中央区浪花町15番地
 TEL 078-333-4111 FAX 078-393-7019
 URL <http://www.nozawa.kobe.co.jp>

ファイル名 T-AW-SAKYO-1T
 最終更新日 平成25年05月10日

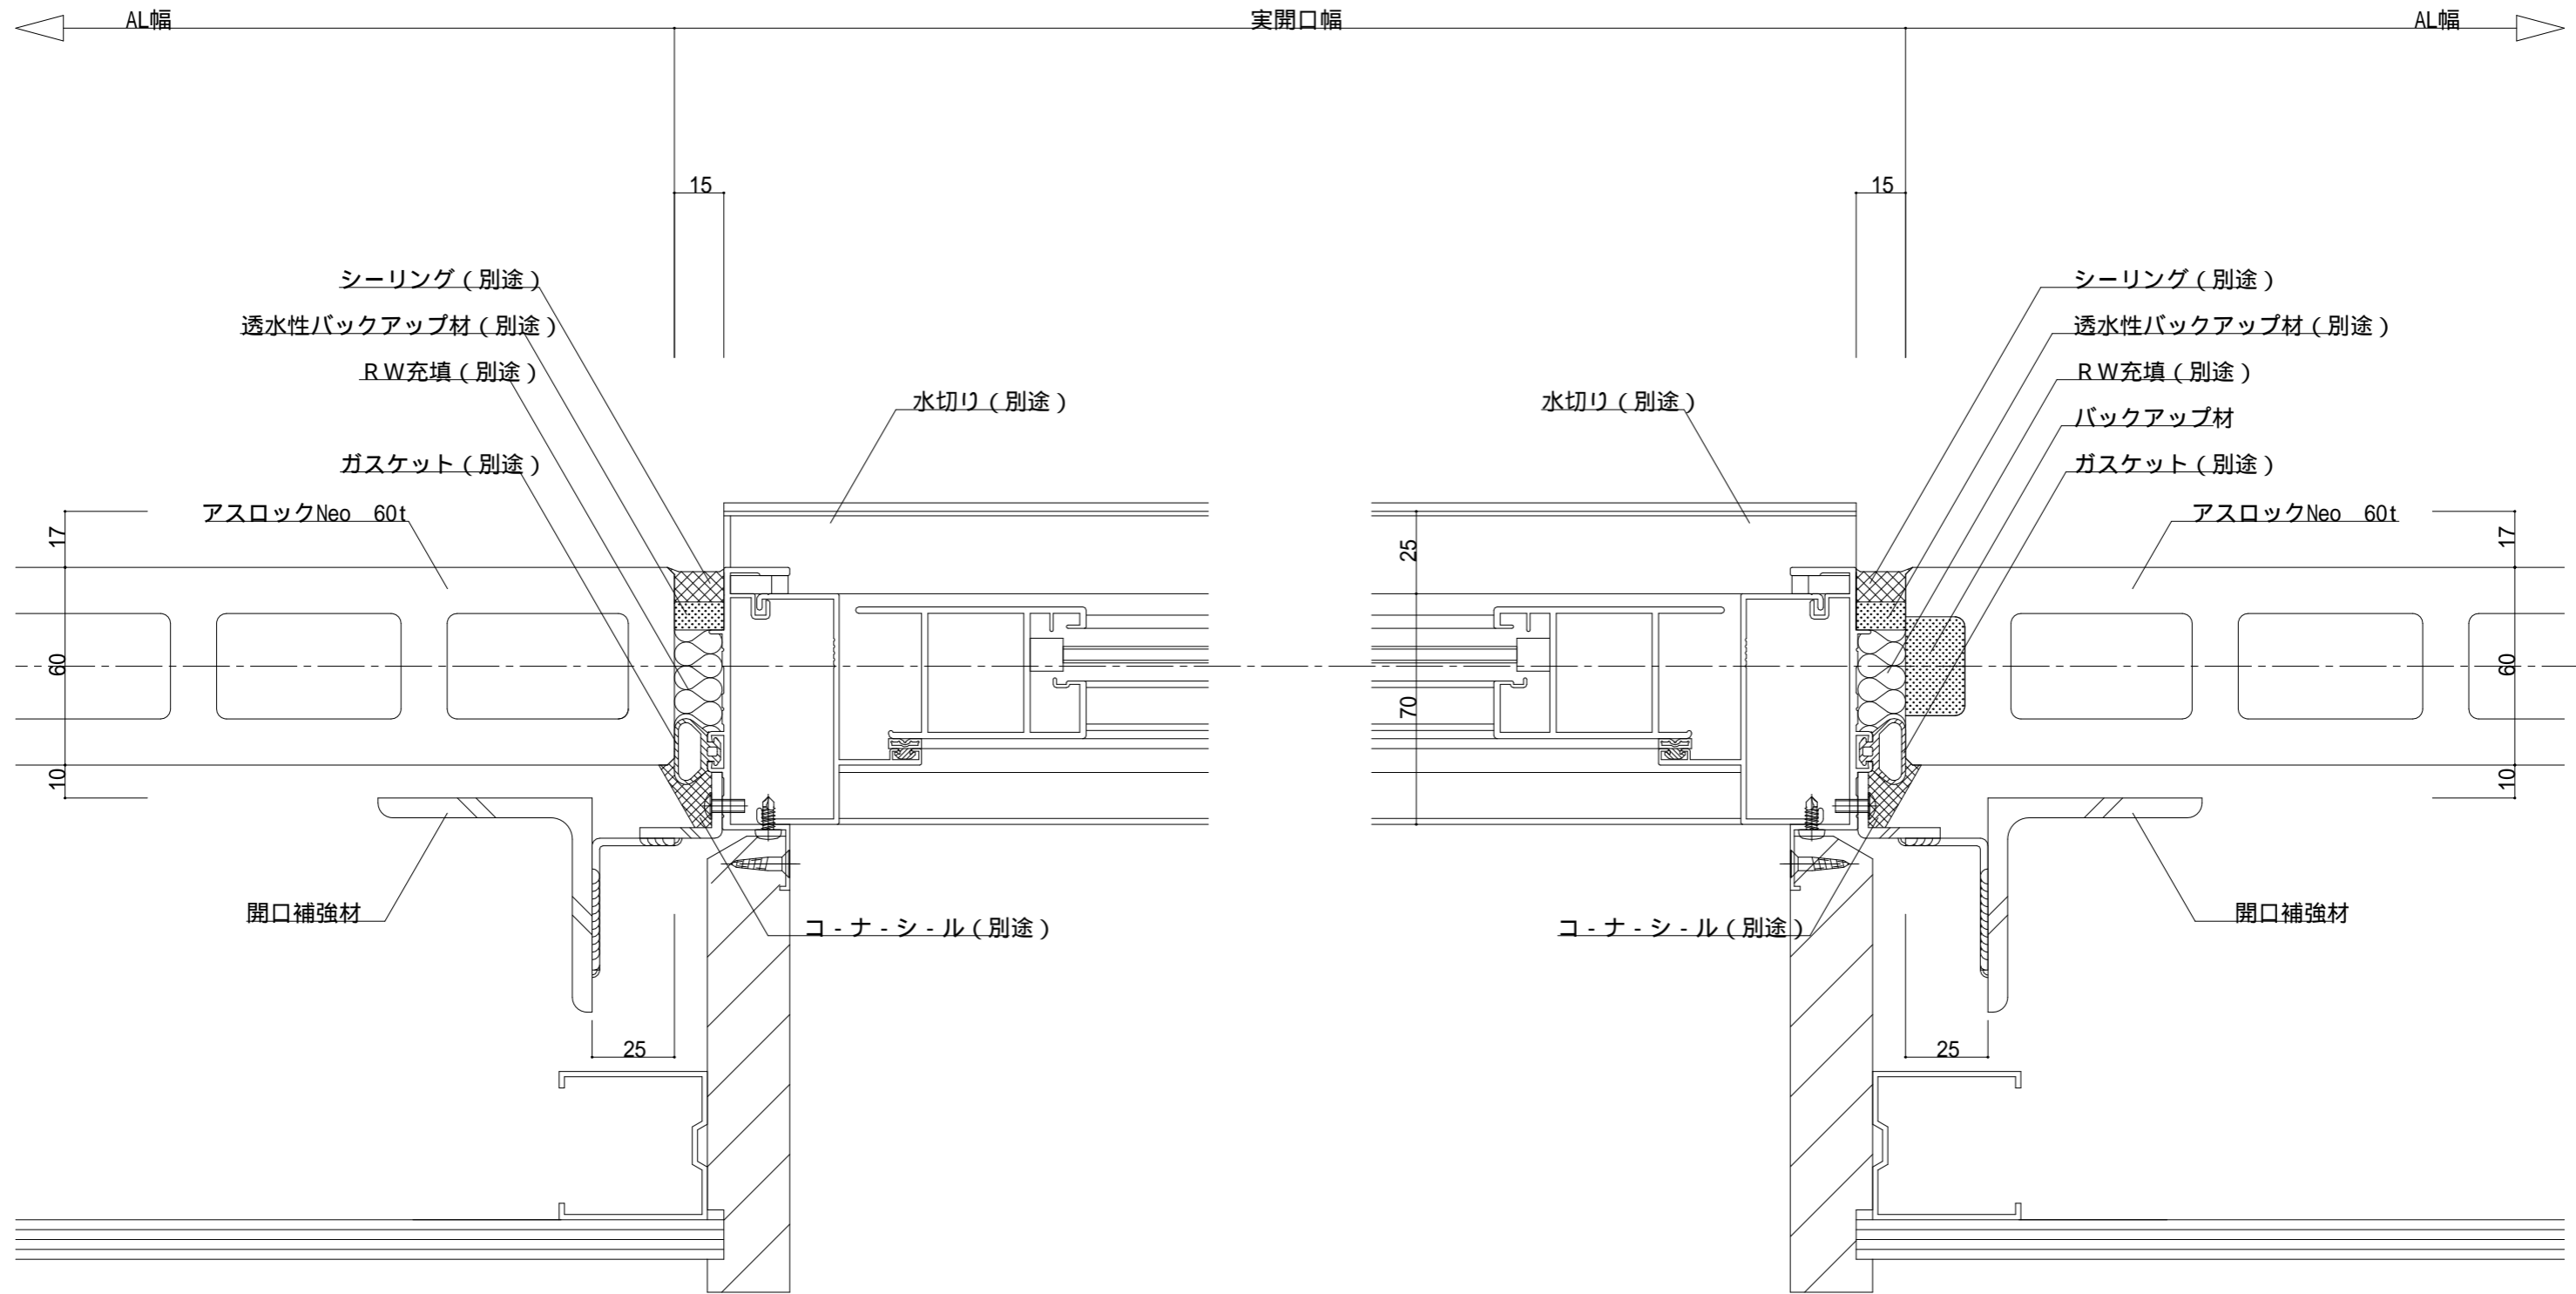

三協立山アルミ

名称	フラットパネル 外壁縦張り工法	
図面名	開口部 横断面図 (ECP専用サッシ)	縮尺 S=1:2

株式会社 **ノザワ**

神戸市中央区浪花町15番地
 TEL 078-333-4111 FAX 078-393-7019
 URL <http://www.nozawa.kobe.co.jp>

ファイル名	T-AW-SAKYO-1Y
最終更新日	平成24年01月06日