


三協立山アルミ

名称	フラットパネル 外壁横張り工法	
図面名	開口部 縦断面図 (ECP専用サッシ)	縮尺 S=1:2

株式会社
ノザワ

神戸市中央区浪花町15番地
TEL 078-333-4111 FAX 078-393-7019
URL <http://www.nozawa.kobe.co.jp>

ファイル名	Y-AW-SAKYO-1T
最終更新日	平成25年05月10日

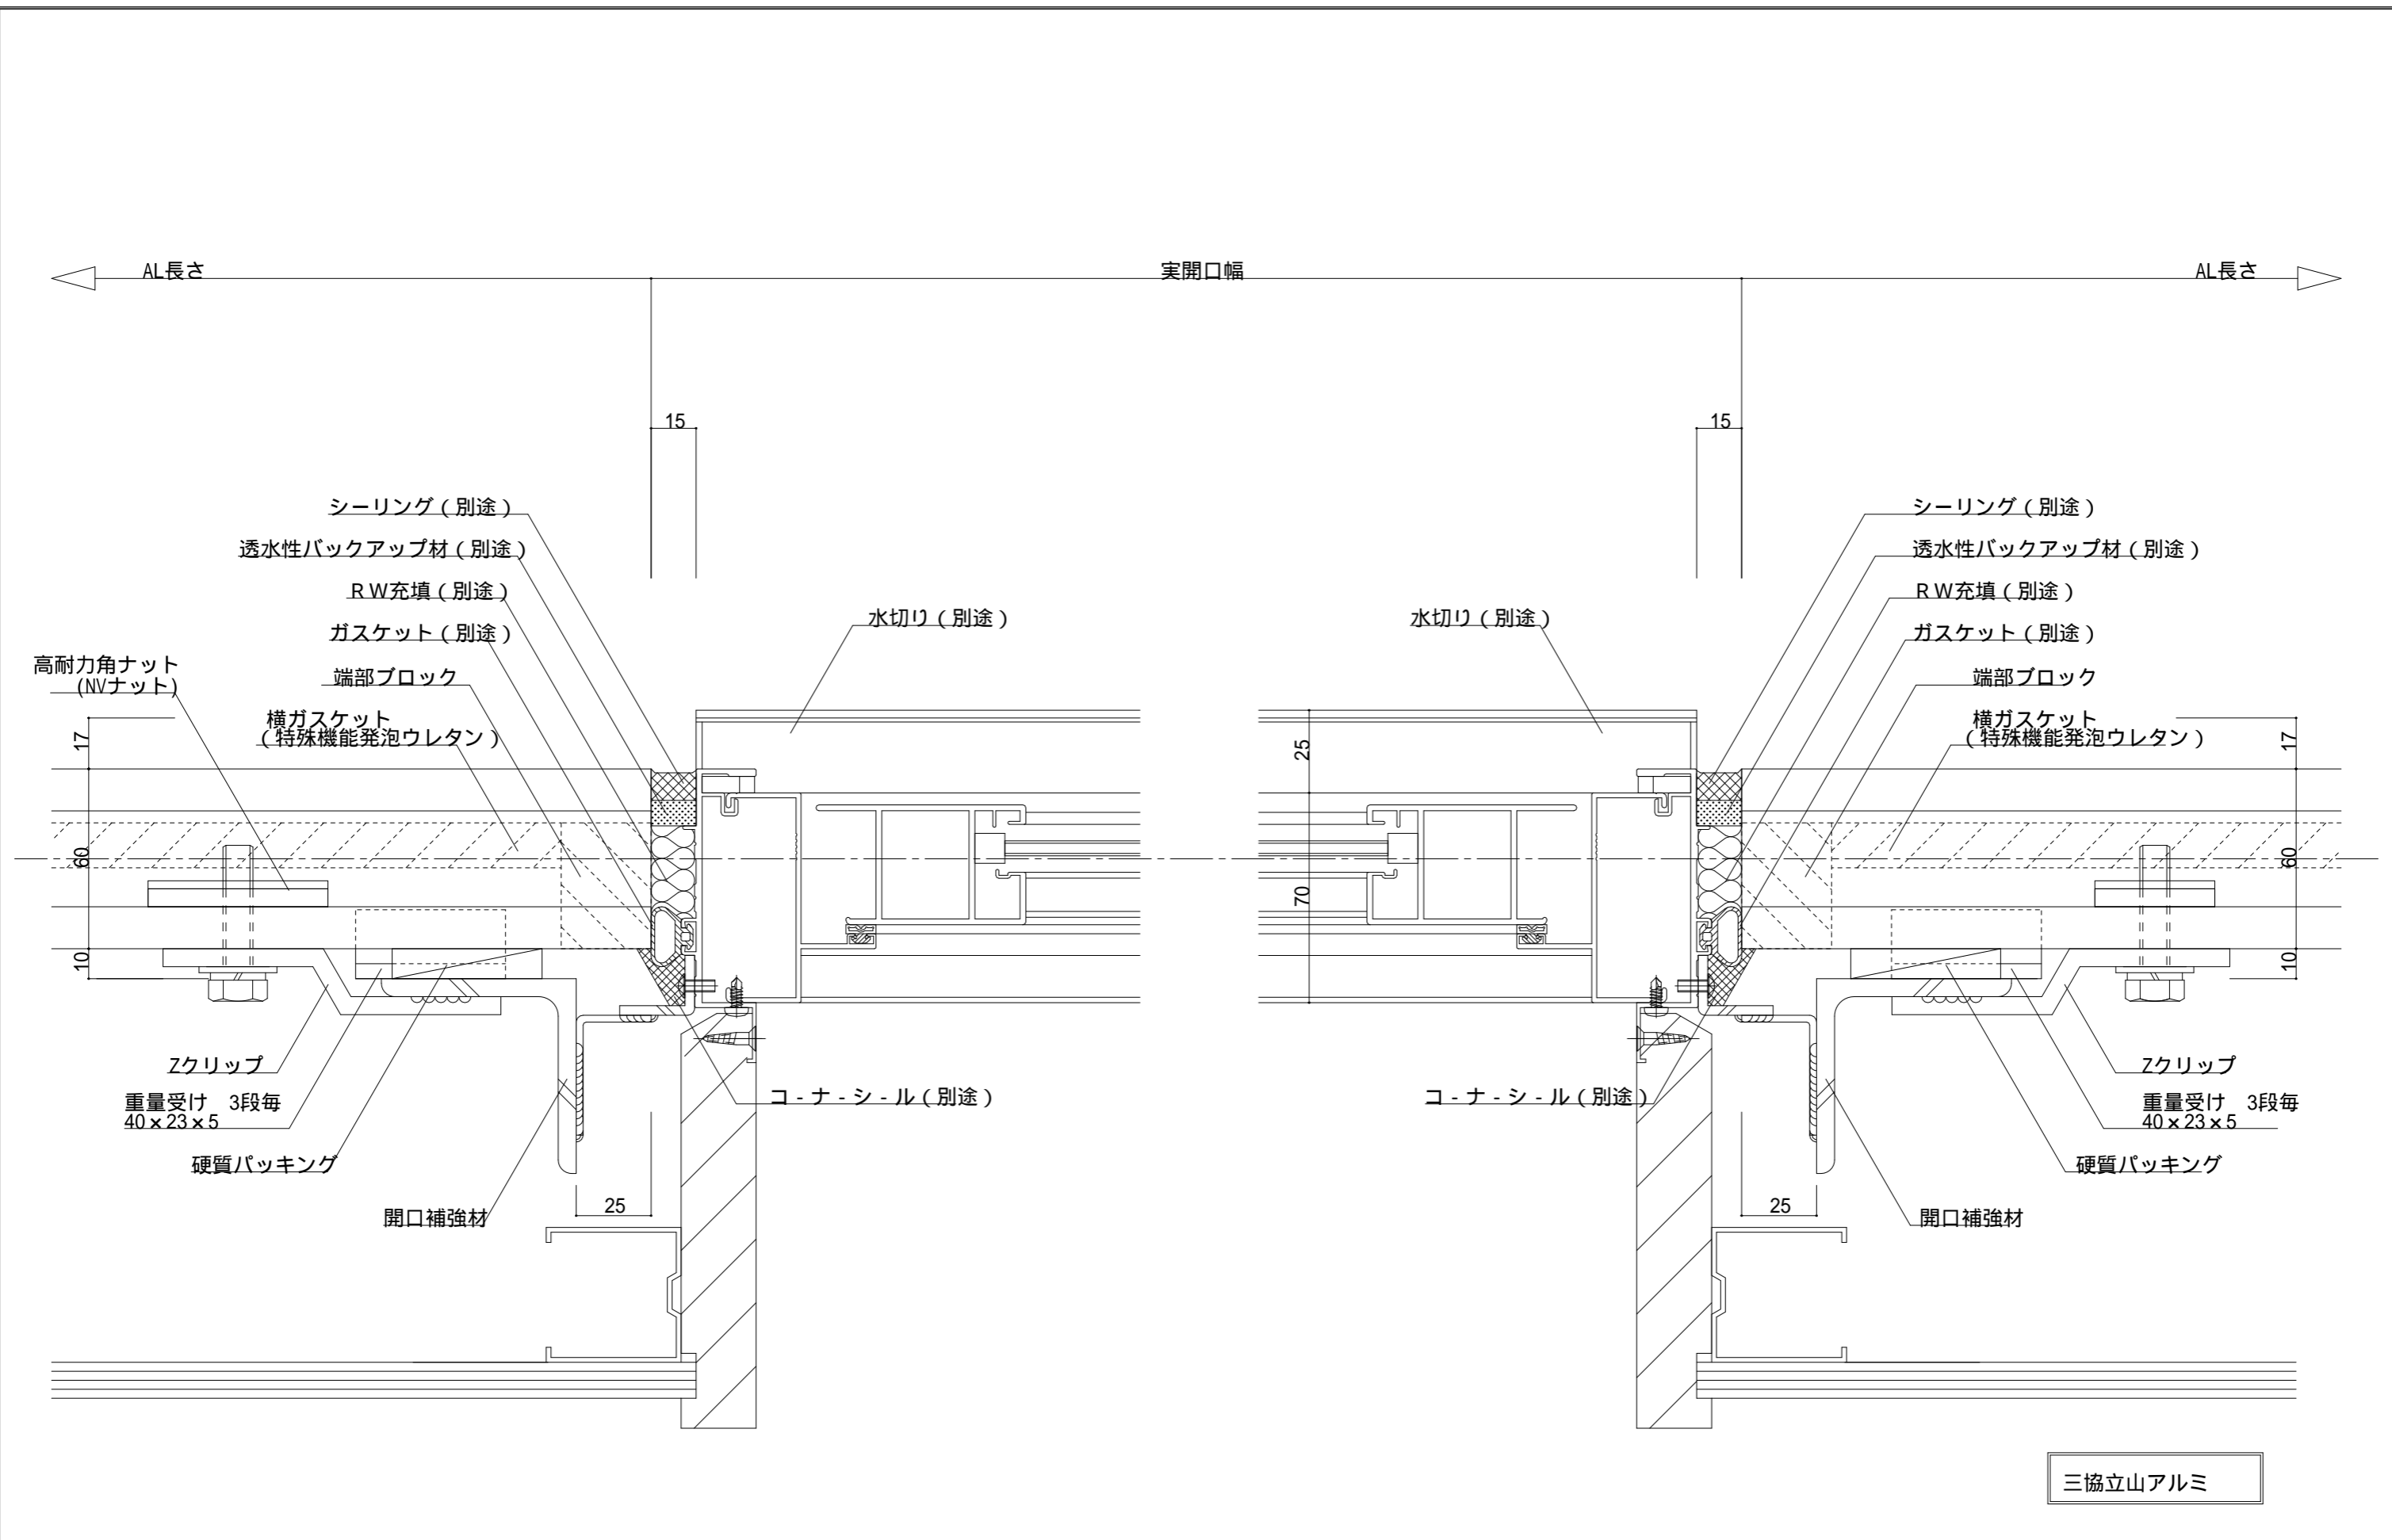

名称	フラットパネル 外壁横張り工法	
図面名	開口部 横断面図 (ECP専用サッシ)	縮尺 S=1:2

株式会社
ノザワ

神戸市中央区浪花町15番地
TEL 078-333-4111 FAX 078-393-7019
URL <http://www.nozawa.kobe.co.jp>

ファイル名	Y-AW-SAKYO-1Y
最終更新日	平成25年05月10日