


内水切りプレートは
ステンレス仕様とガルバリウム仕様があります。

| | | |
|-----|----------------------|--------------|
| 名称 | 弾性接着剤張 ATP 外壁縦張 標準工法 | |
| 図面名 | 開口部 (四周枠) | 縮尺 S = 1 : 5 |




神戸市中央区浪花町15番地
TEL 078-333-4111 FAX 078-393-7019
URL <http://www.nozawa.kobe.co.jp>

ファイル名 TP60-A-AW-1
最終更新日 2017年06月05日

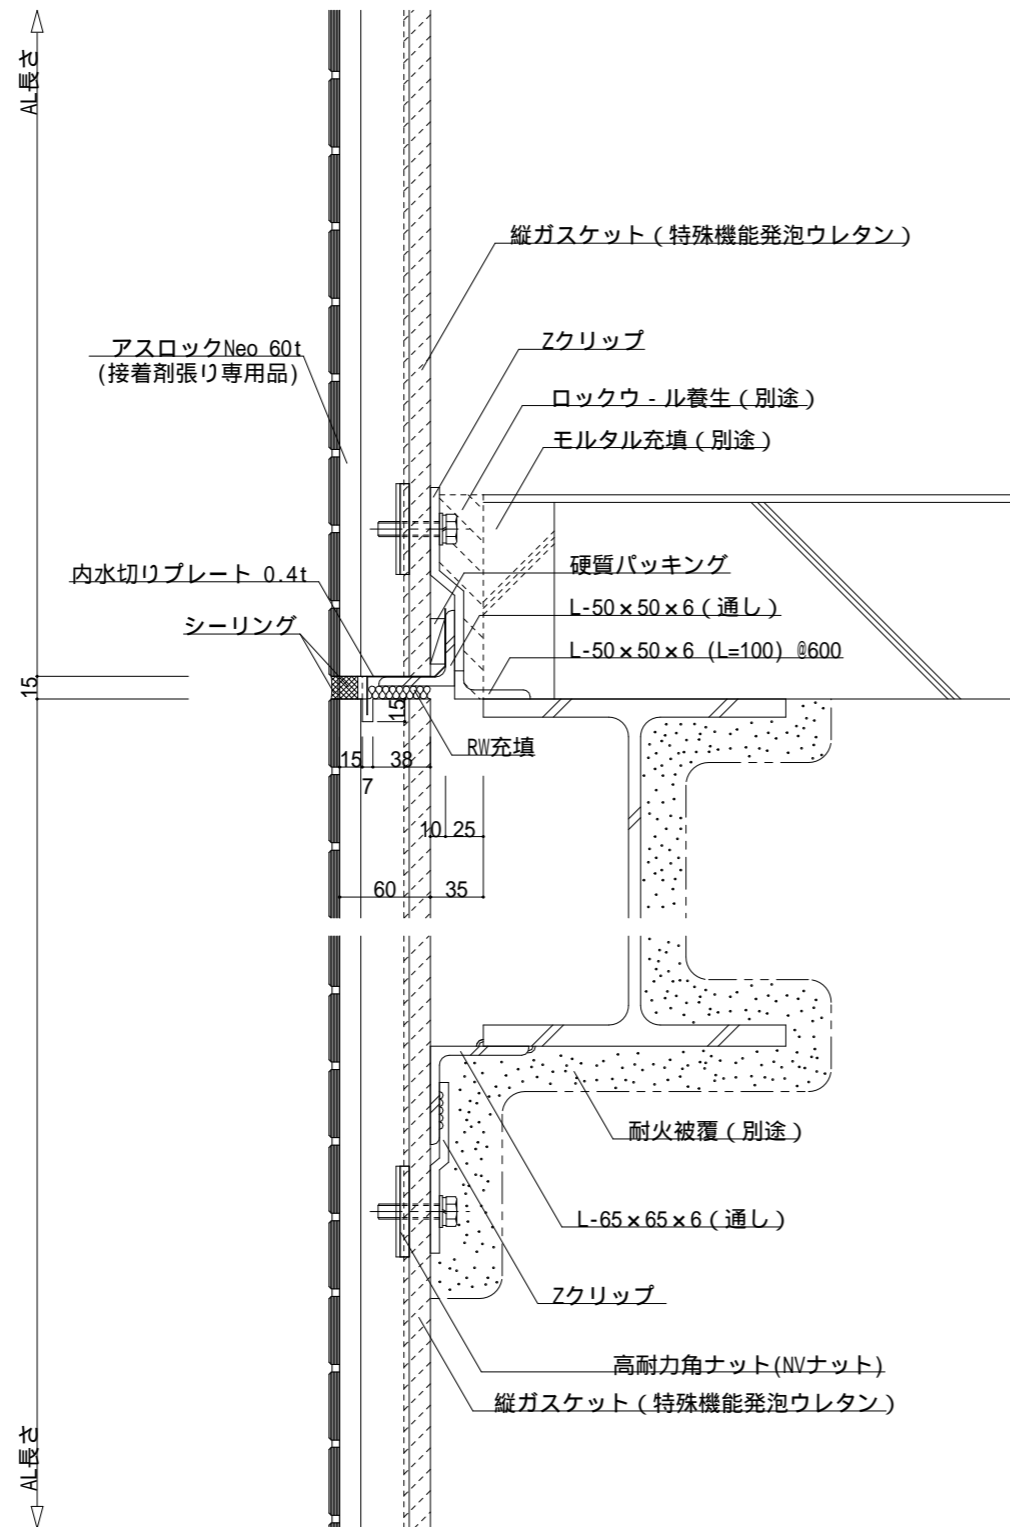


垂直断面図

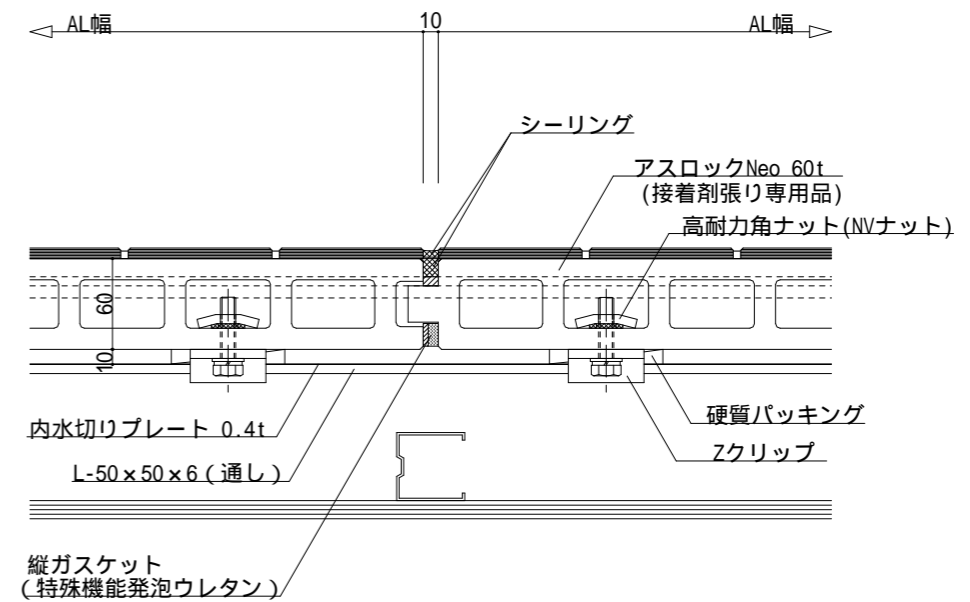

水平断面図


内水切りプレートは
ステンレス仕様とガルバリウム仕様があります。

| | | |
|-----|---------------------------|--------------|
| 名称 | 弾性接着剤張 ATP 外壁縦張 標準工法 | |
| 図面名 | 中間部 (横目地部・縦目地部 クリア 3.5mm) | 縮尺 S = 1 : 5 |

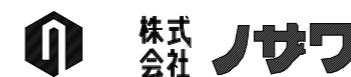


神戸市中央区浪花町15番地
TEL 078-333-4111 FAX 078-393-7019
URL <http://www.nozawa.kobe.co.jp>

| | |
|-------|-------------|
| ファイル名 | TP60-A-CT-1 |
| 最終更新日 | 2017年06月05日 |

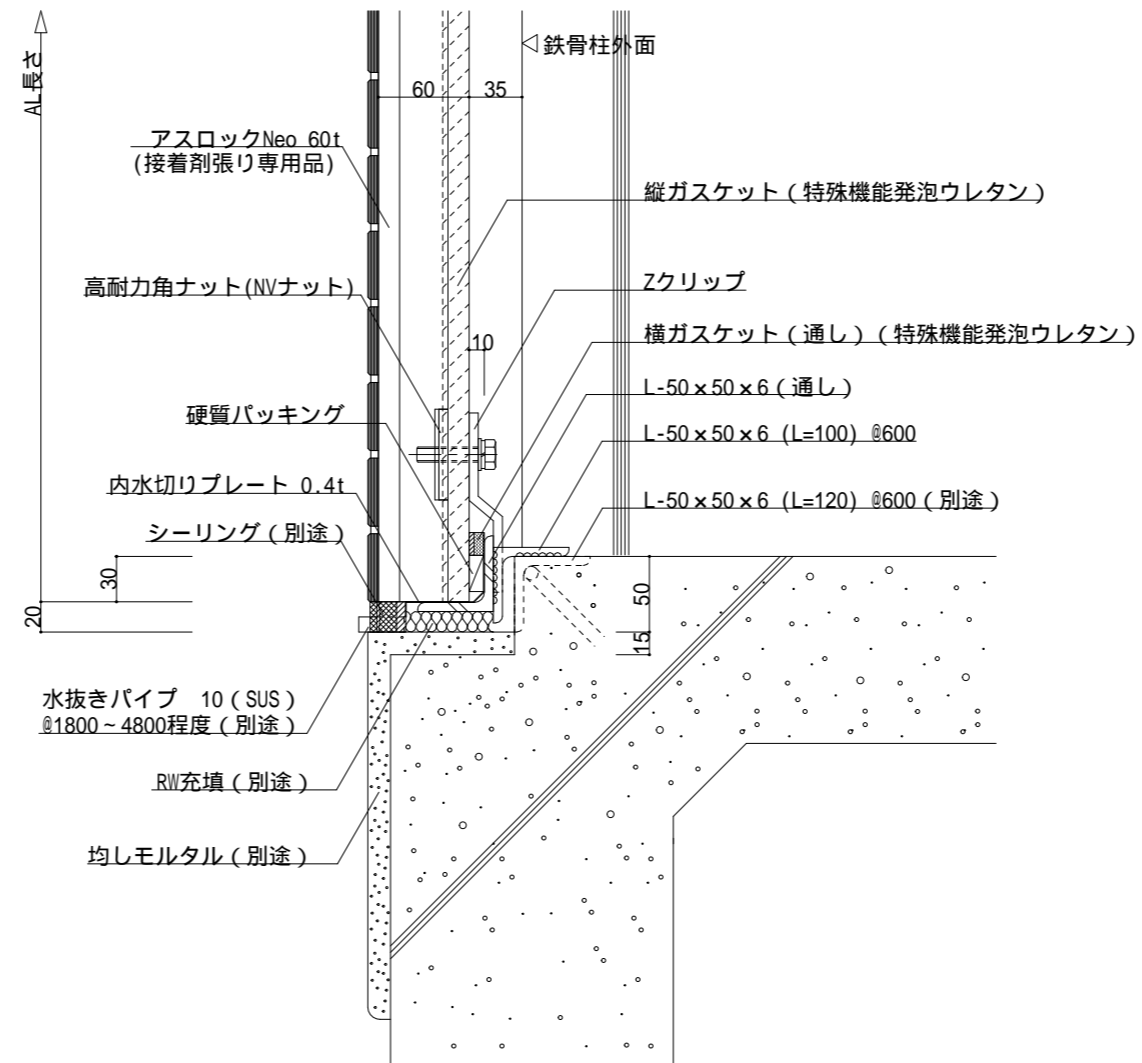




内水切りプレートは
ステンレス仕様とガルバリウム仕様があります。

| | | |
|-----|------------------------|--------------|
| 名称 | 弾性接着剤張 A T P 外壁縦張 標準工法 | |
| 図面名 | 下部 (内水切り、裏面立上り) | 縮尺 S = 1 : 5 |

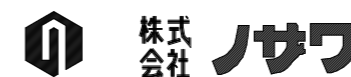

神戸市中央区浪花町15番地
TEL 078-333-4111 FAX 078-393-7019
URL <http://www.nozawa.kobe.co.jp>

| | |
|-------|-------------|
| ファイル名 | TP60-A-DN-1 |
| 最終更新日 | 2017年06月05日 |

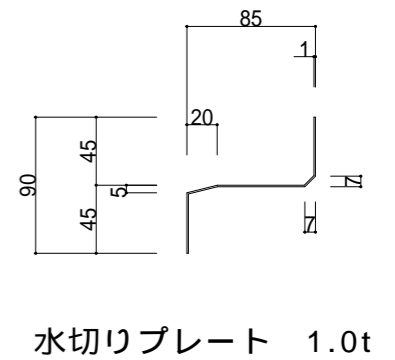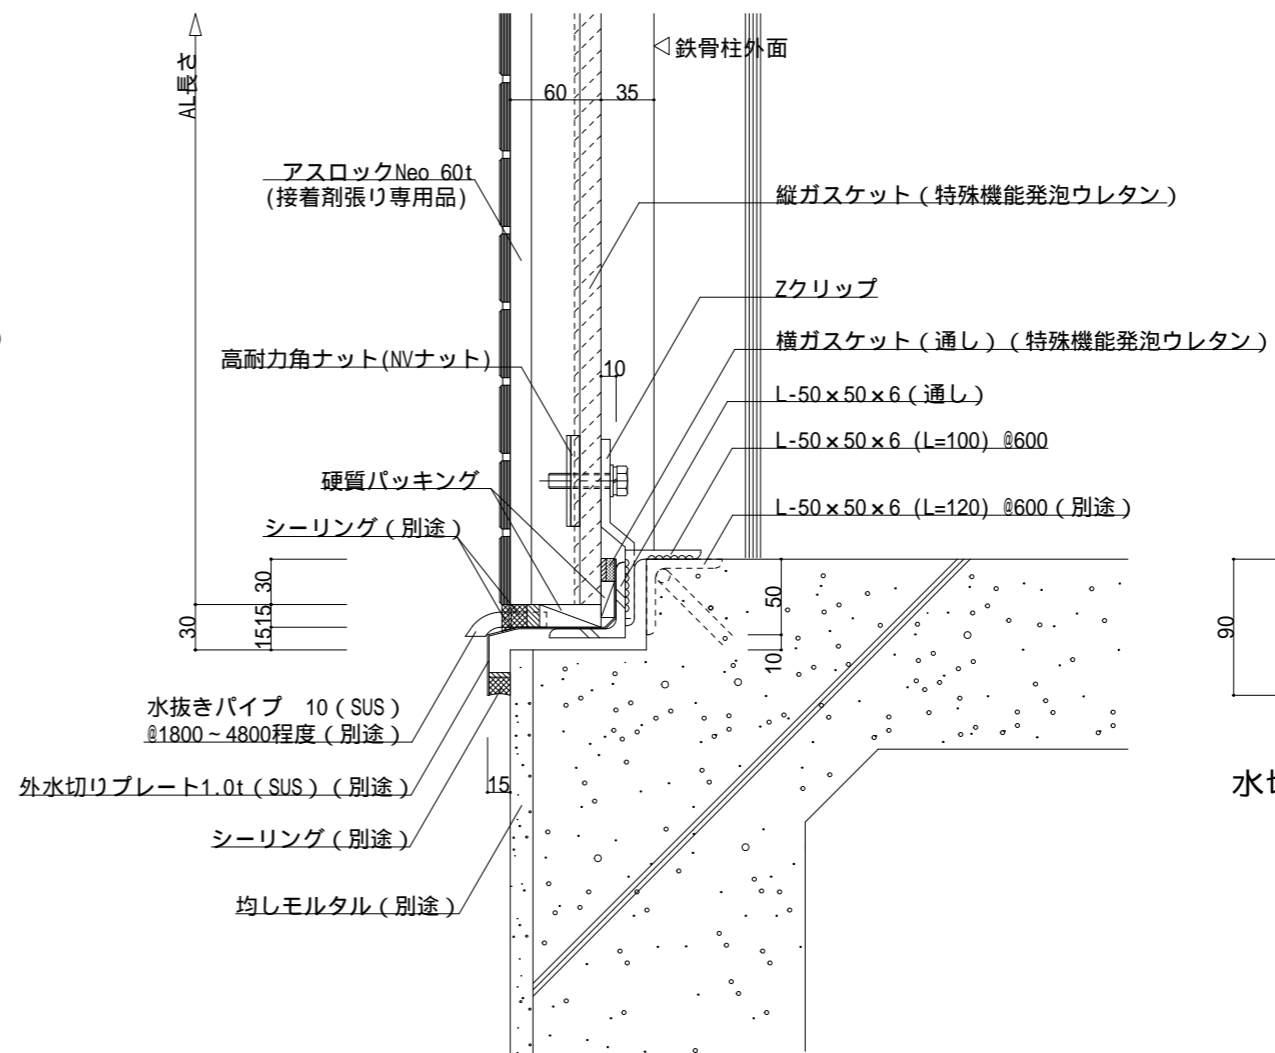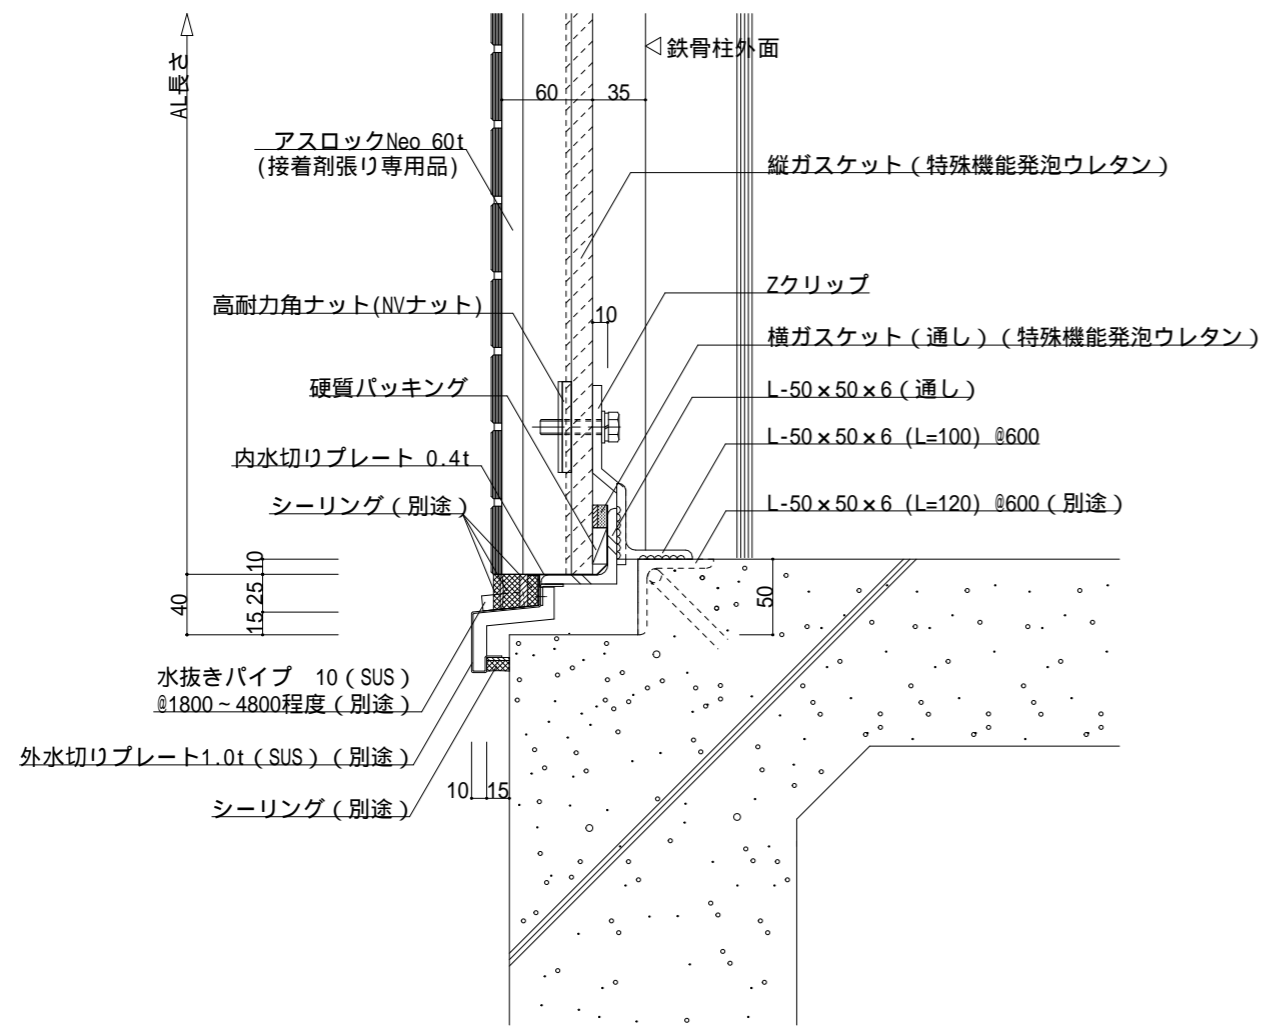


内水切りプレートは
ステンレス仕様とガルバリウム仕様があります。

名称 弾性接着剤張 ATP 外壁縦張 標準工法

図面名 下部 (外水切り、裏面立上り)


縮尺 S = 1 : 5

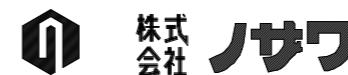

神戸市中央区浪花町15番地
TEL 078-333-4111 FAX 078-393-7019
URL <http://www.nozawa.kobe.co.jp>

ファイル名 TP60-A-DN-2

最終更新日 2017年06月05日

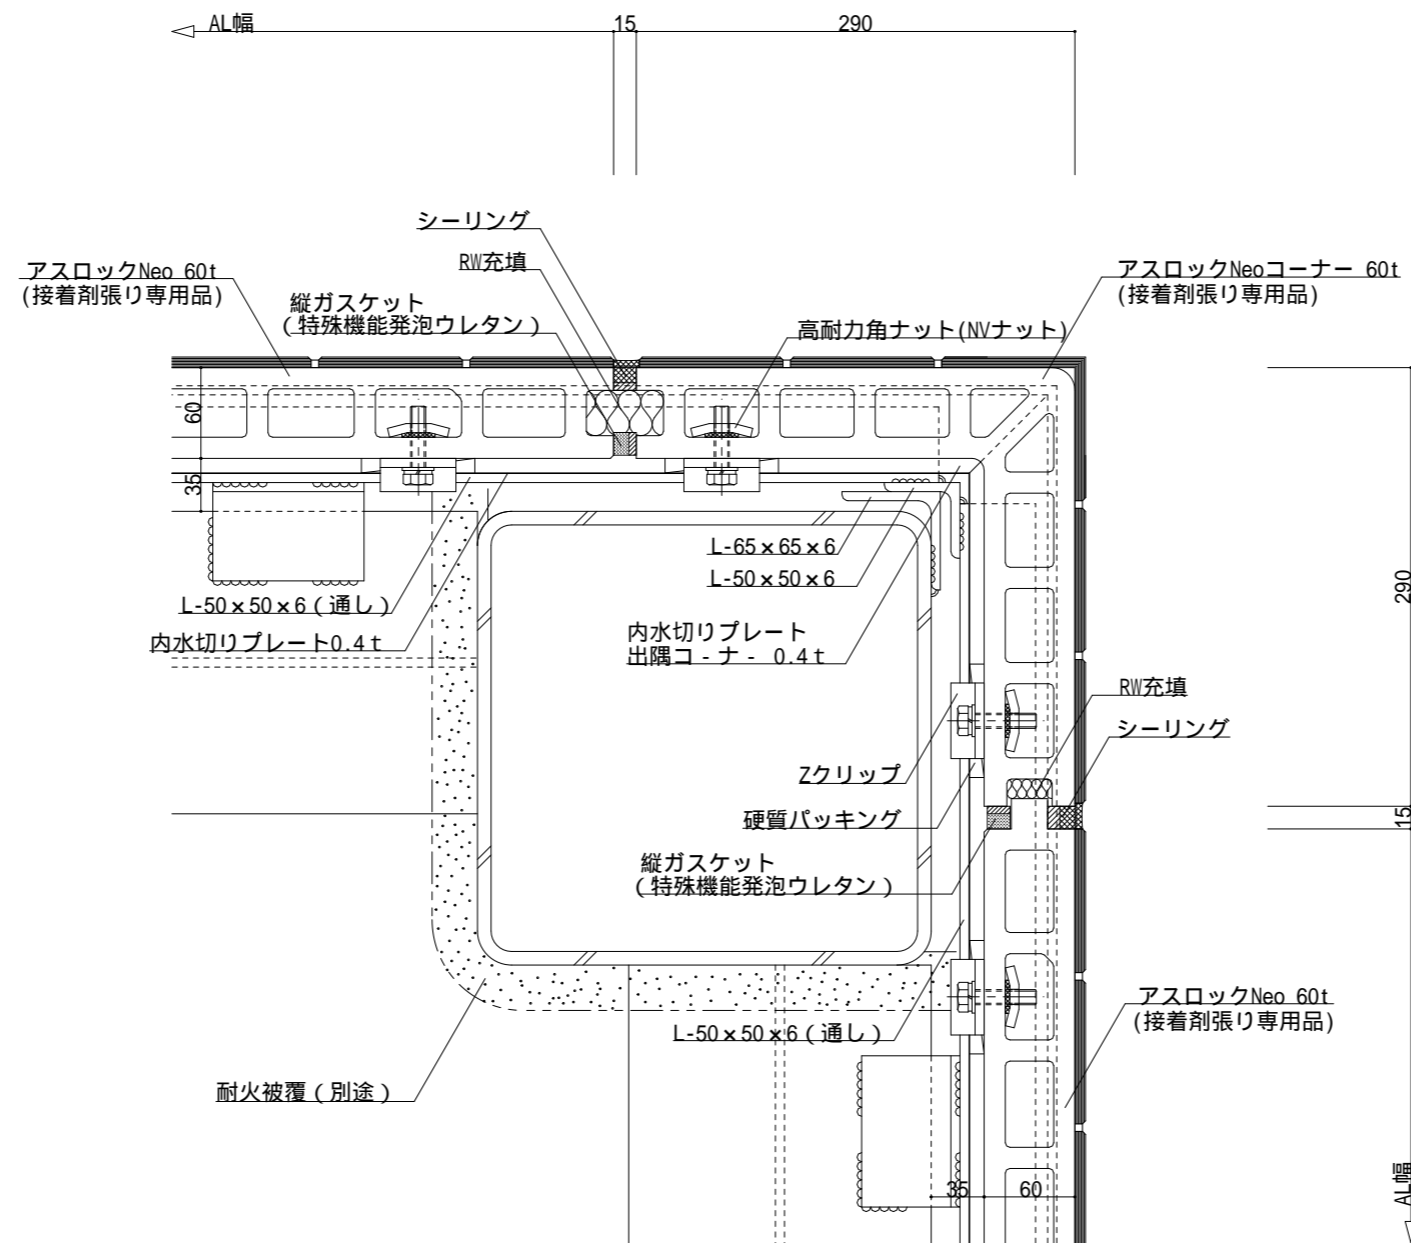



内水切りプレートは
ステンレス仕様とガルバリウム仕様があります。

| | | |
|-----|----------------------------------|--------------|
| 名称 | 弾性接着剤張 ATP 外壁縦張 標準工法 | |
| 図面名 | 出隅コ-ナ-部 (アスロック 300コ-ナ- クリア 35mm) | 縮尺 S = 1 : 5 |



神戸市中央区浪花町15番地
TEL 078-333-4111 FAX 078-393-7019
URL <http://www.nozawa.kobe.co.jp>

| | |
|-------|-------------|
| ファイル名 | TP60-A-0C-1 |
| 最終更新日 | 2017年06月05日 |

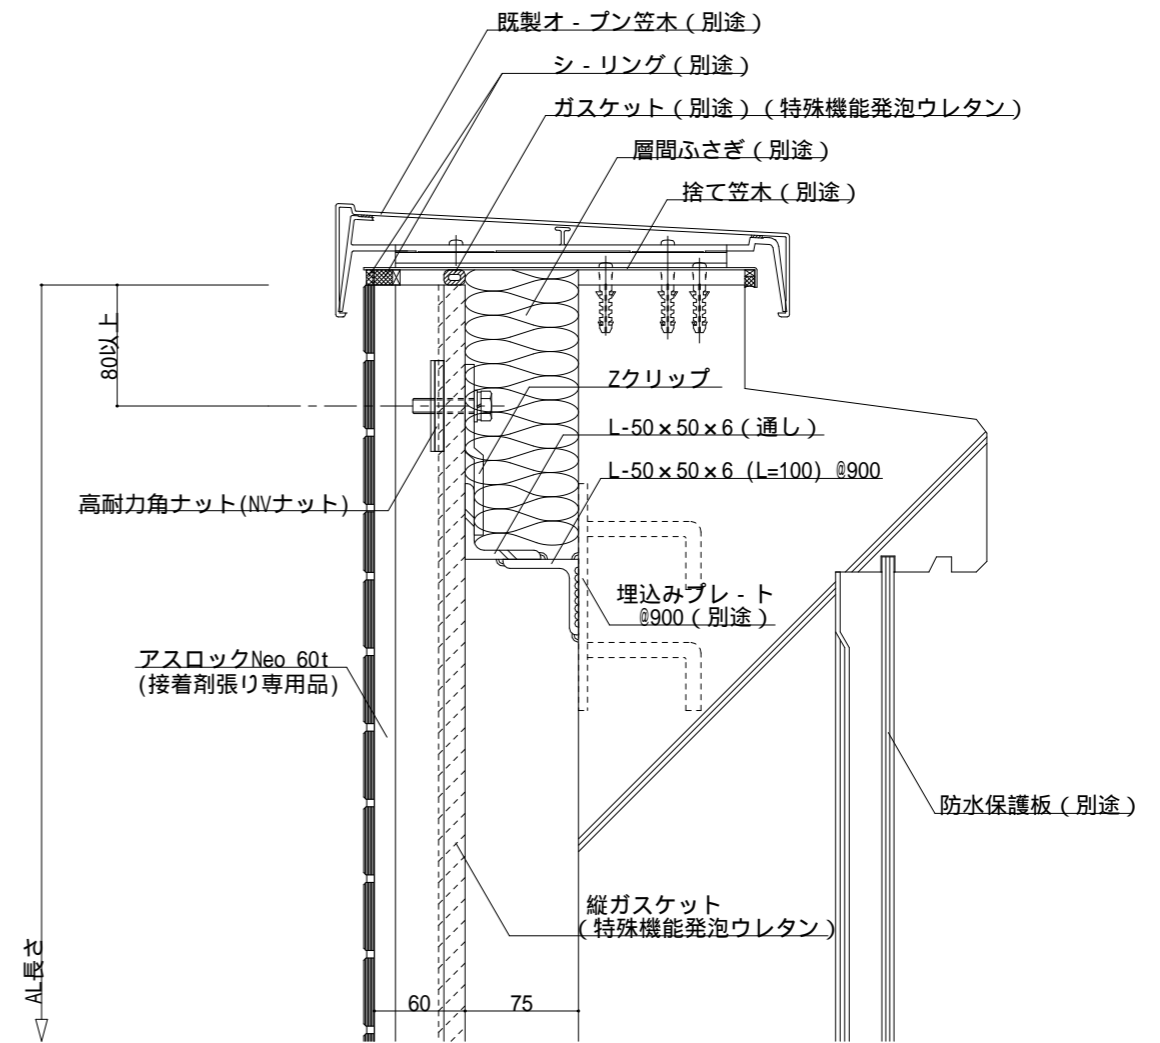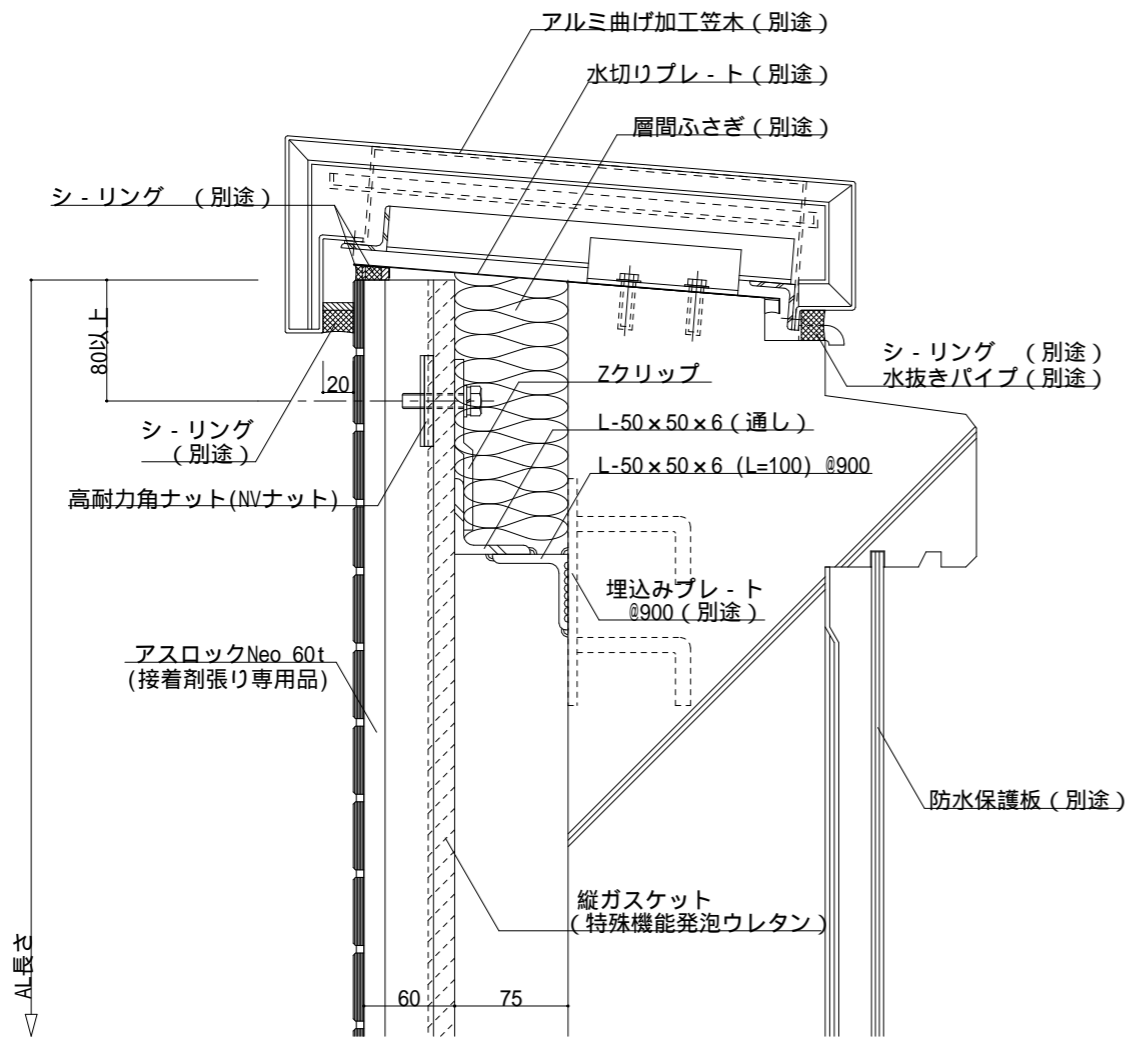

名称


弾性接着剤張 ATP 外壁縦張 標準工法

図面名

上部 (RC立上り、クロ-ズ笠木・オ-ブン笠木)

縮尺

S = 1 : 5

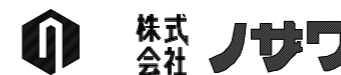

神戸市中央区浪花町15番地
 TEL 078-333-4111 FAX 078-393-7019
 URL <http://www.nozawa.kobe.co.jp>

ファイル名

TP60-A-UP-1

最終更新日

2017年06月05日