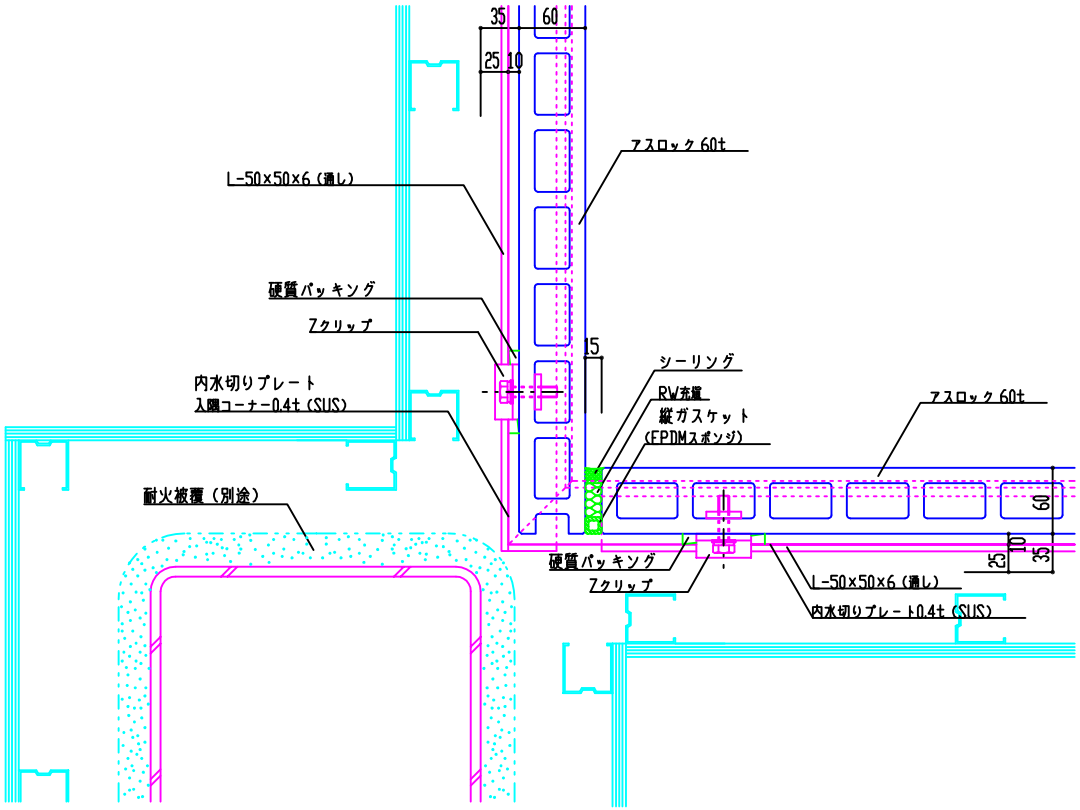

名　称	フラットパネル　外壁縦張　標準工法	株式会社 ノザワ 神戸市中央区浪花町15番地 TEL 078-333-4111 FAX 078-393-7019 URL http://www.nozawa.kobe.co.jp	ファイル名 F60-A-IC-1
図面名	入隅部　（突き付け）	縮尺 S=1:5	最終更新日 2010年03月01日