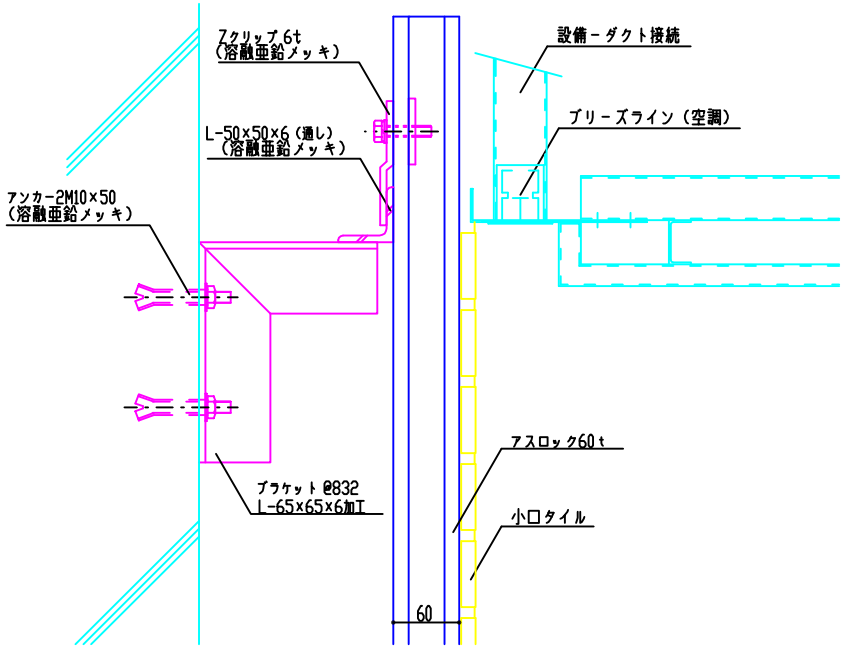

名　称	フラットパネル　地下鉄対向壁　縦張工法		ファイル名 F60-A-SUP-2
図面名	上　部　(小口平タイル)	縮尺 S=1:5	最終更新日 2010年03月01日

株式会社ノザワ
神戸市中央区浪花町15番地
TEL 078-333-4111 FAX 078-393-7019
URL http://www.nozawa.kobe.co.jp