

名称

ハイパート外断熱システム工法 標準詳細図

図面名

上部縦断面詳細図 S=1:5

図面 No.

R-B-T1



株式会社
ノサワ

販売本部 営業推進部

作成年月日


平成15年05月06日

最終更新日


平成15年05月28日

項番号

1 / 10

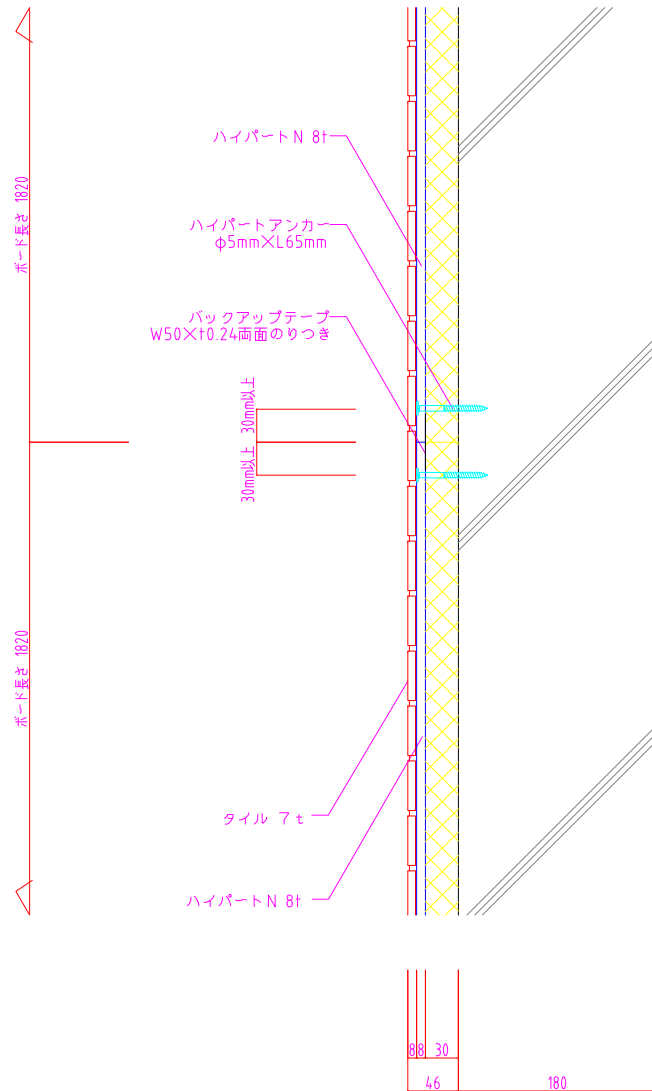

一般部

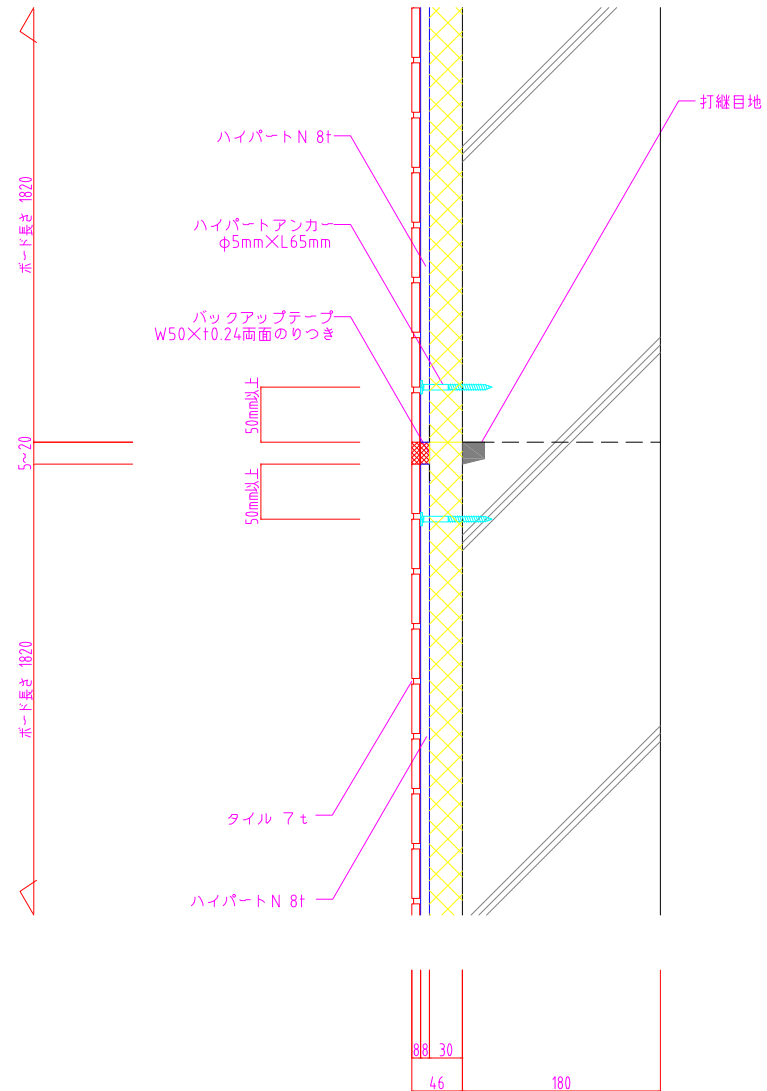

打継目地部

名称

ハイパート外断熱システム工法 標準詳細図

図面名

中間部縦断面詳細図 S=1:5

図面 No.

R - B - T2



株式会社
ノサワ

販売本部 営業推進部

作成年月日


平成15年05月06日

最終更新日

平成15年05月28日

項番号

2 / 10

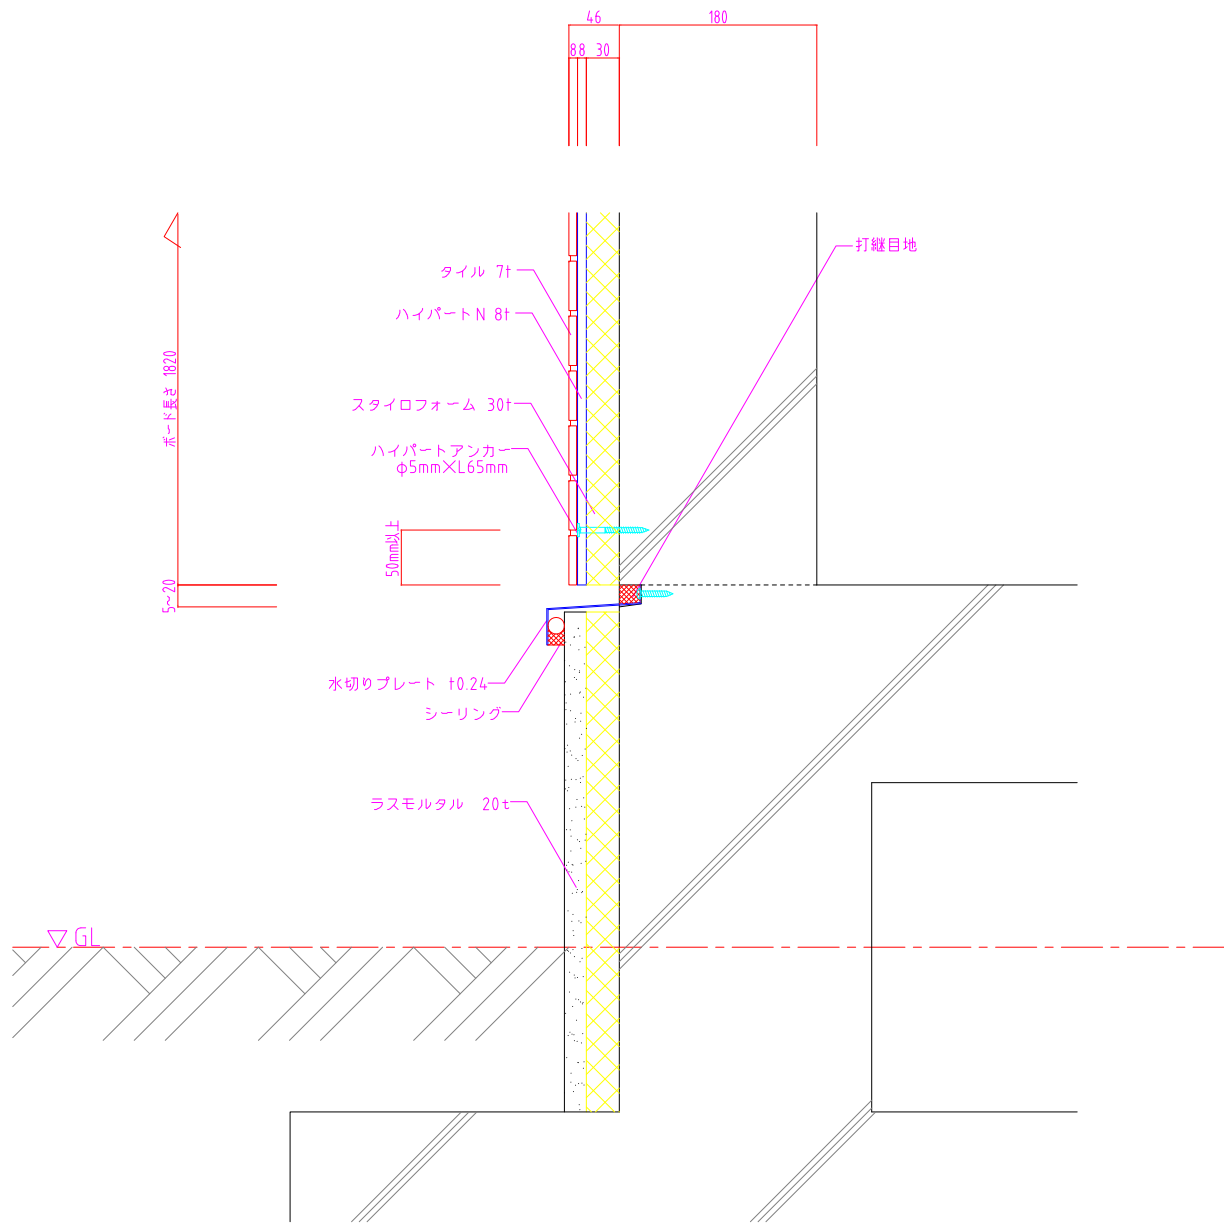

名称

ハイパート外断熱システム工法 標準詳細図

図面名

下部縦断面詳細図 S=1:5

図面No.

R - B- T3



株式会社
ノサワ

販売本部 営業推進部

作成年月日


平成15年05月06日

最終更新日


平成15年05月15日

項番号

3 / 10

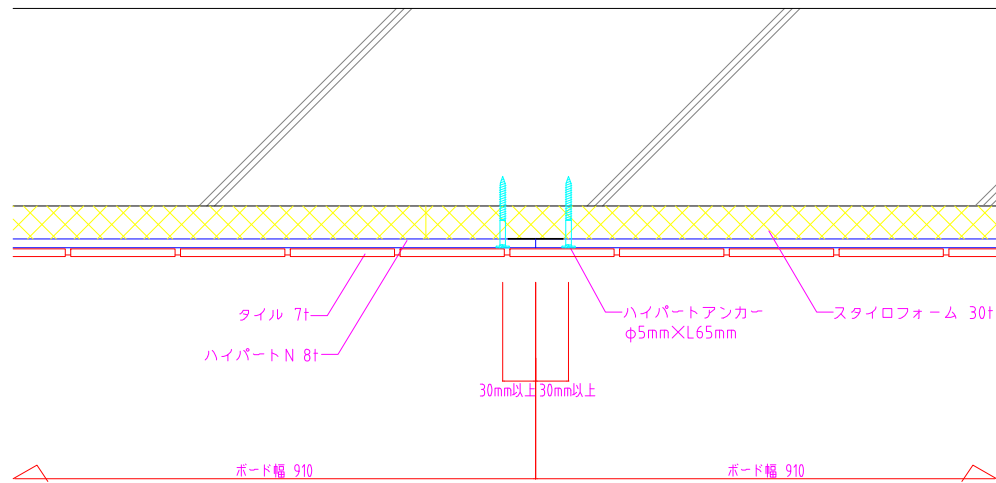

一般部

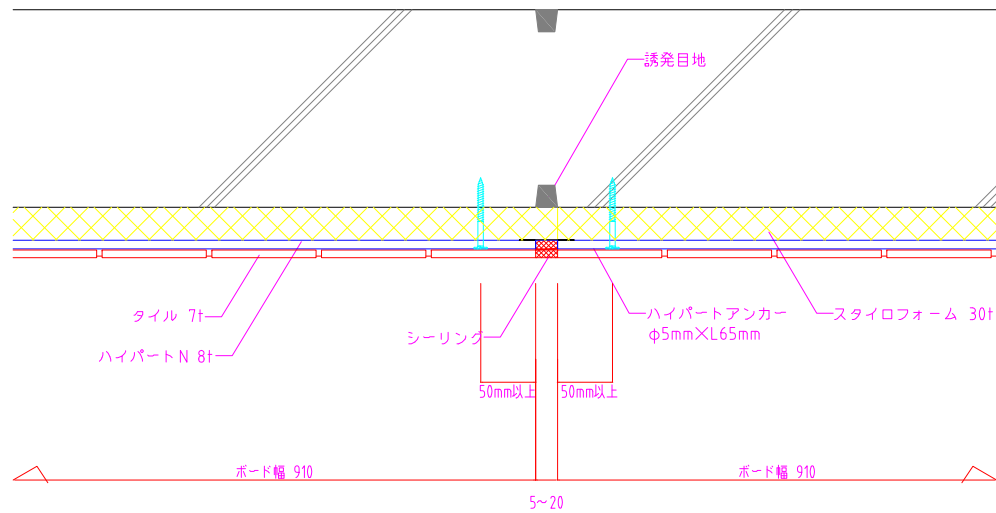

誘発目地部

名称

ハイパート外断熱システム工法 標準詳細図

図面名

中間部横断面詳細図 S=1:5

図面 No.

R - B - T4



株式会社 **ノサワ**

販売本部 営業推進部

作成年月日


平成15年05月06日

最終更新日

平成16年04月16日

項番号

4 / 10

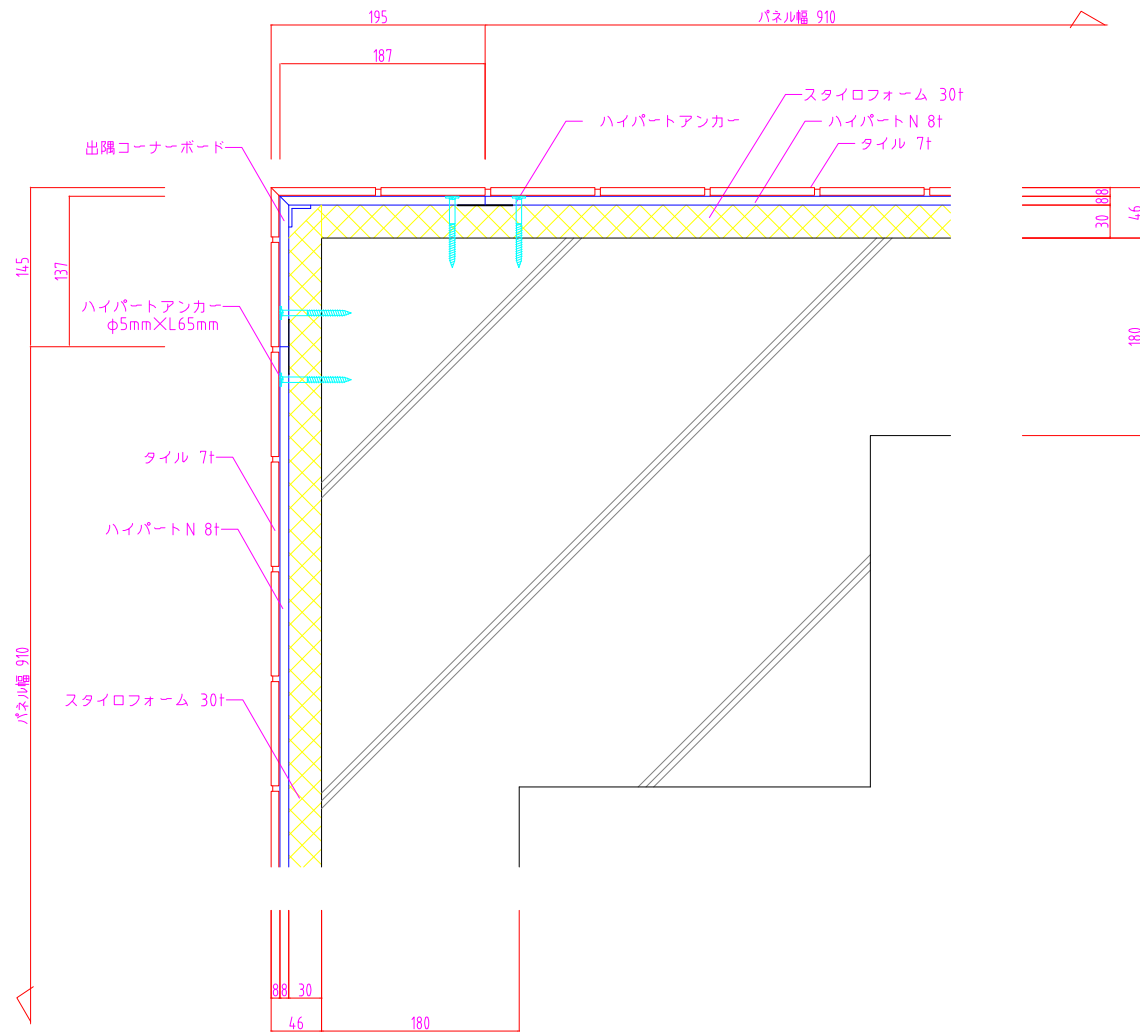

名称

ハイパート外断熱システム工法 標準詳細図

図面名

出隅コーナー横断面詳細図 S=1:5

図面No.

R - B- T5



株式会社 **ノサワ**

販売本部 営業推進部

作成年月日


平成15年05月06日

最終更新日

平成16年01月09日

項番号

5 / 10

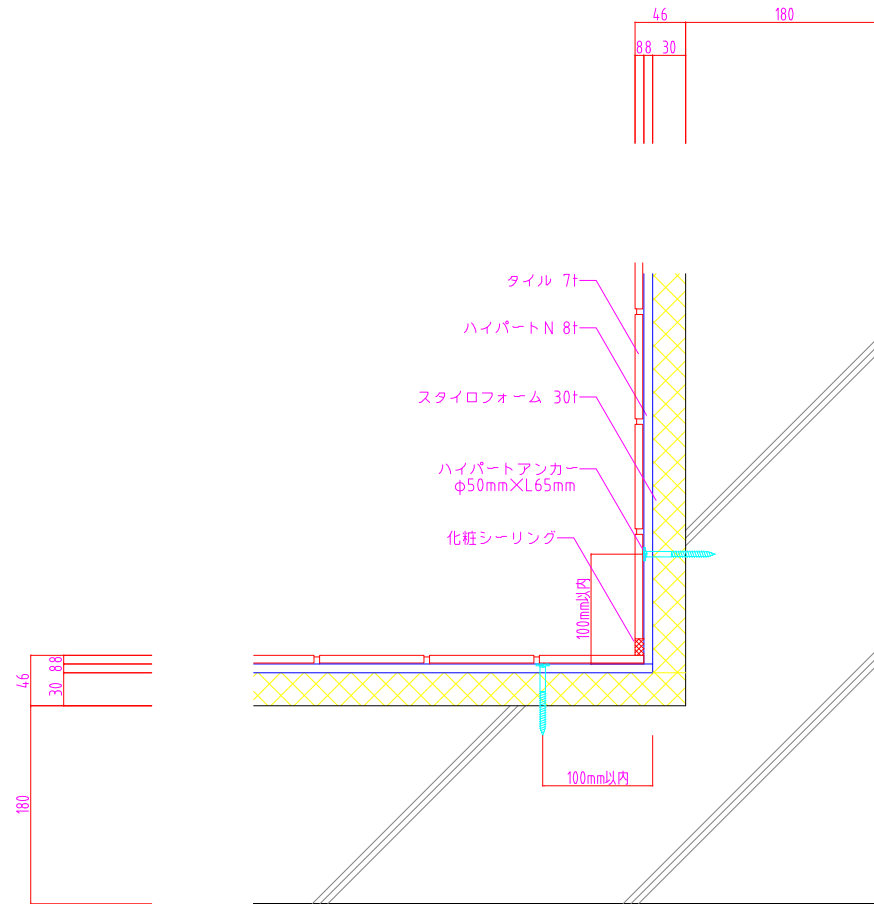

名称

ハイパート外断熱システム工法 標準詳細図

図面名

上部縦断面詳細図 S=1:5

図面No.

R - B- T6



株式会社
ノサワ

販売本部 営業推進部

作成年月日



平成15年05月06日

最終更新日

平成15年05月28日

項番号

6 / 10

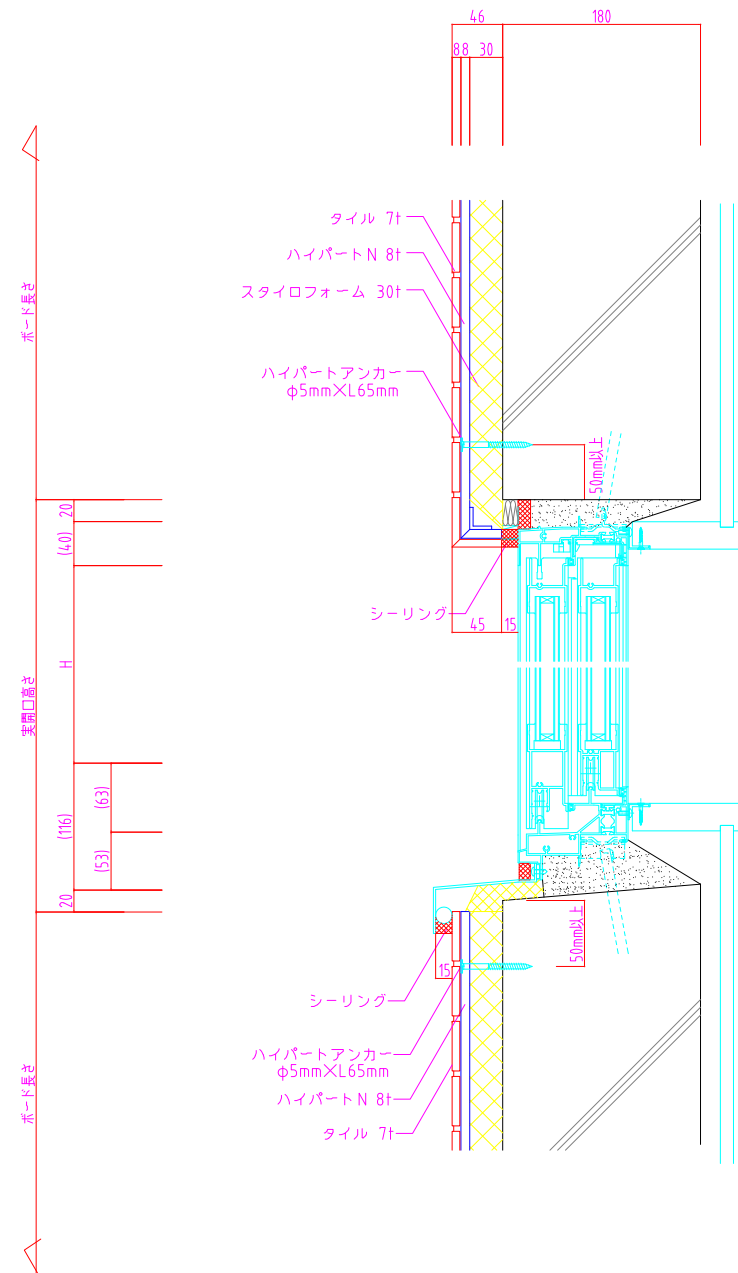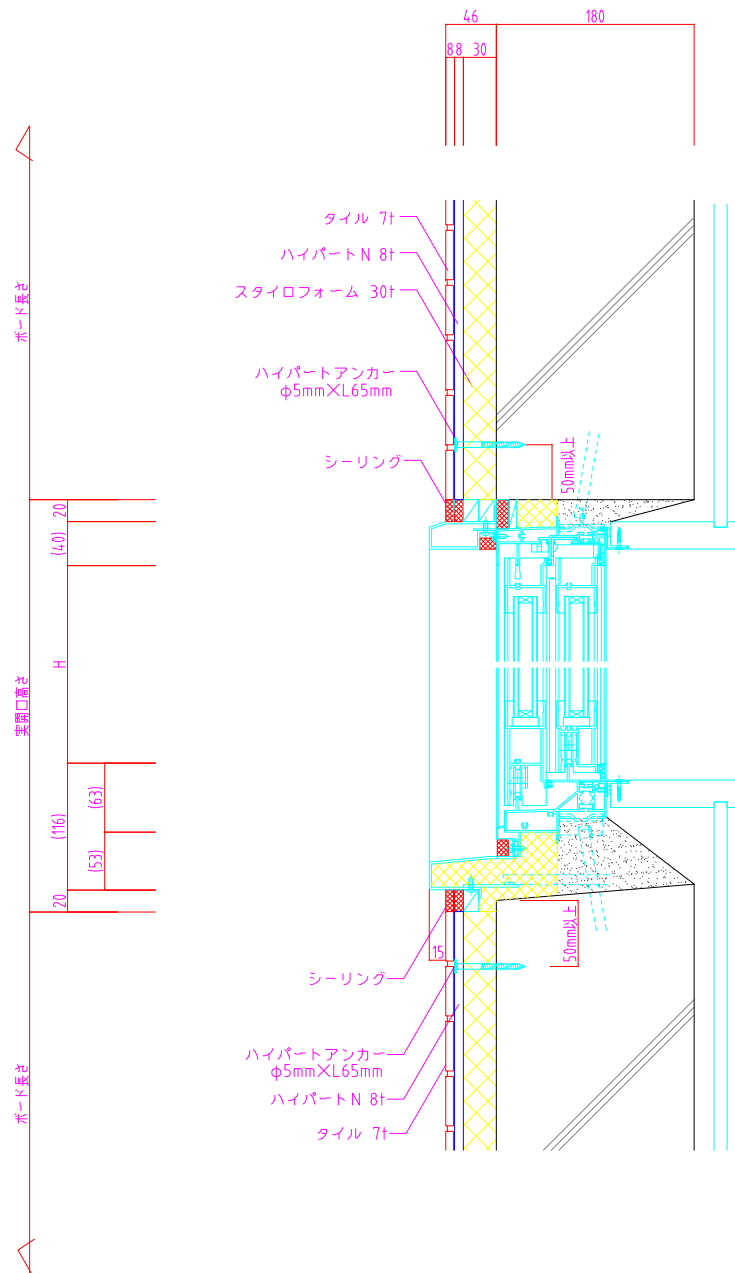

名称

ハイパート外断熱システム工法 標準詳細図

図面名

開口部縦断面詳細図 S=1:5

図面 No.

R - B- T7



株式会社
ノサワ

販売本部 営業推進部

作成年月日


平成15年05月06日

最終更新日

平成15年05月13日

項番号

7 / 10

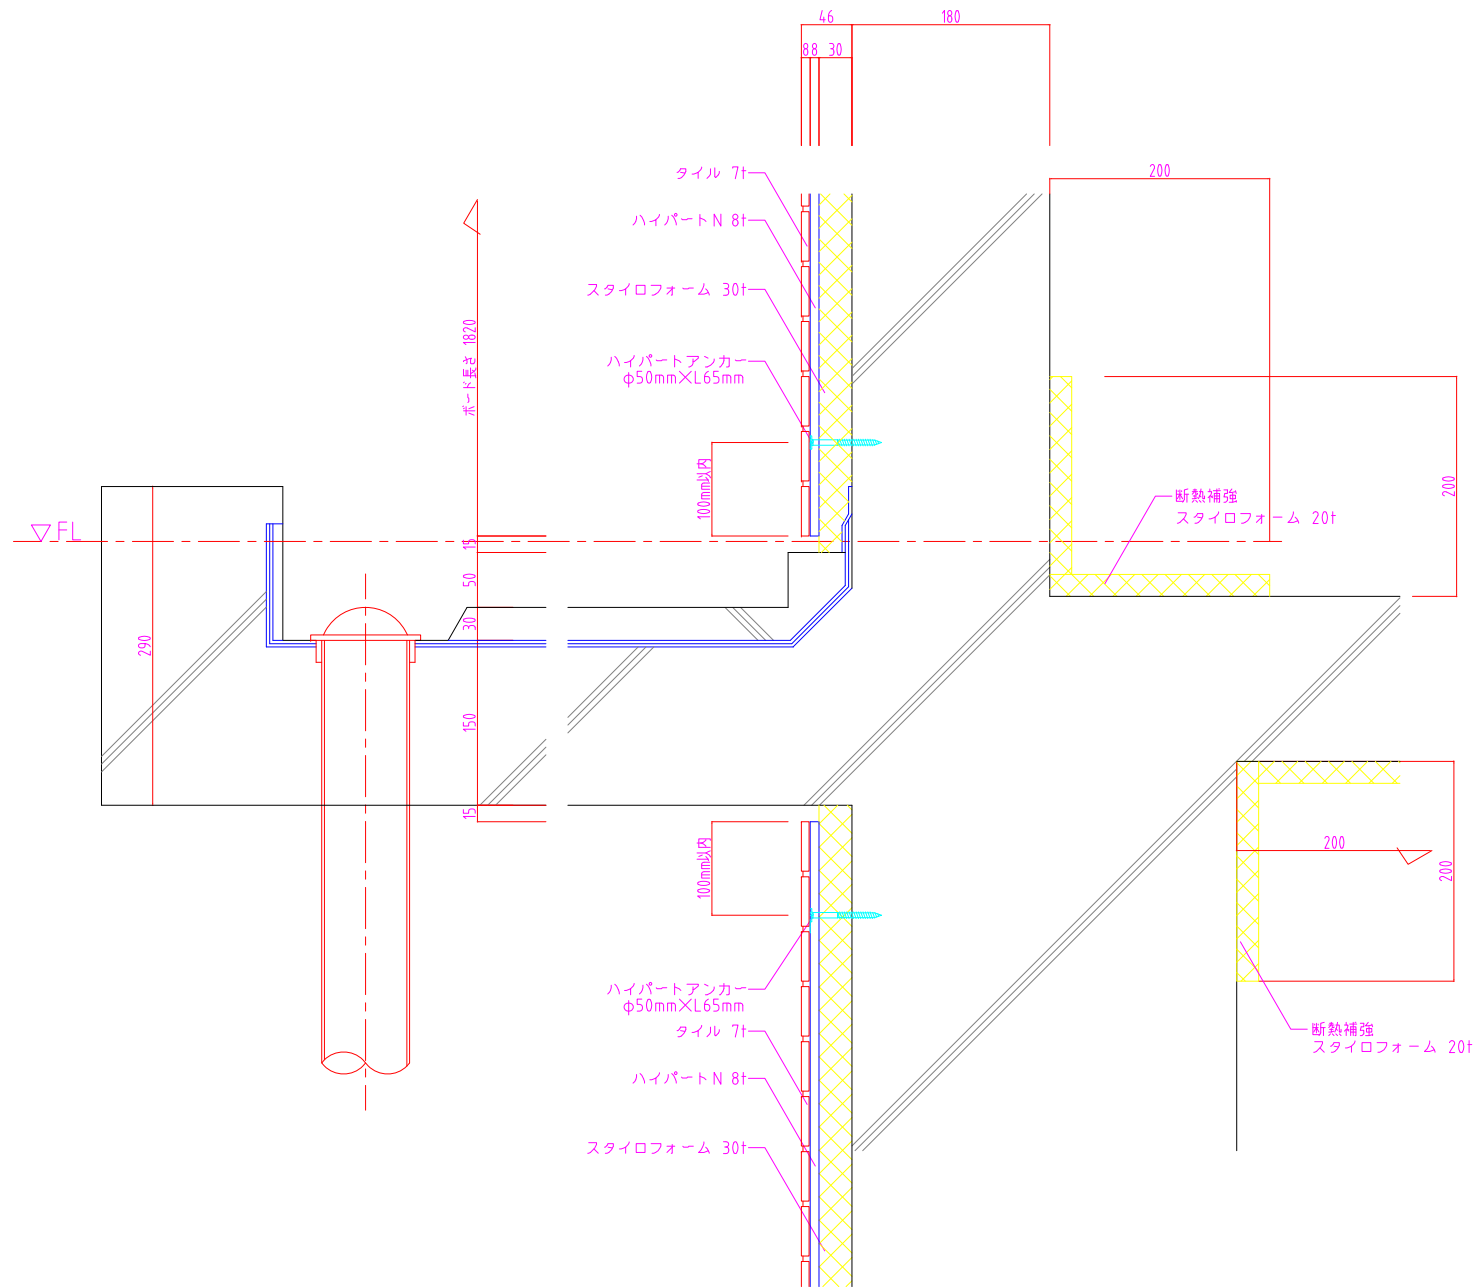

名称

ハイパート外断熱システム工法 標準詳細図

図面名

バルコニー部縦断面詳細図 S=1:5

図面No.

R - B - T9



株式会社
ノサワ

販売本部 営業推進部

作成年月日


平成15年05月07日

最終更新日

平成15年05月28日

項番号

9 / 10

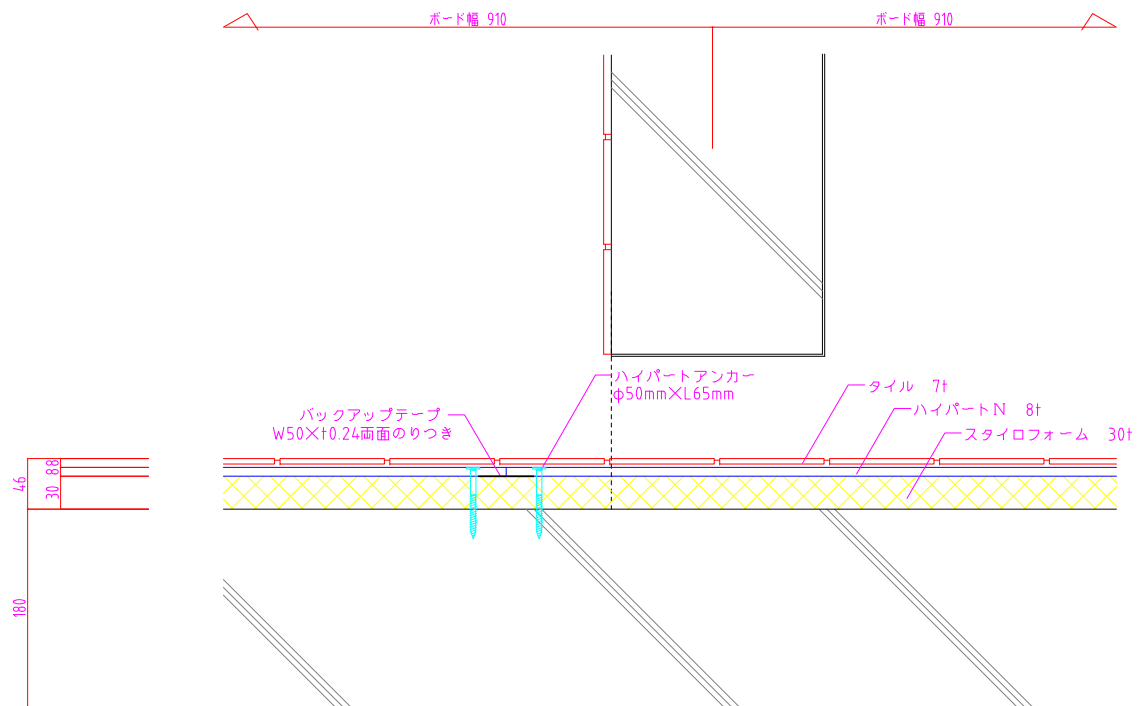

名称

ハイパート外断熱システム工法 標準詳細図

図面名

バルコニー部横断面詳細図 S=1:5

図面 No.

R - B- T10



株式会社
ノサワ

販売本部 営業推進部

作成年月日

平成15年05月06日

最終更新日

平成15年05月28日

項番号

10 / 10